


## ZAJEDNICKE PROSTORIJE

OSNOVA PODRUMA	
P.01	LIFT
P.02	HODNIK
P.03	HODNIK
P.04	PARKING
P.05	SUDSKA POLICIJA
P.06	Zadržavanje lica lisenih slobode
P.07	Zadržavanje lica lisenih slobode

## ARHIVE -po Sudovima

P.08	Arhiva - Tuzilastvo
P.09	Arhiva - Okruzni Sud
P.10	Arhiva - Privredni Sud

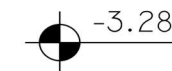

# PODRUM PRIVREDNI SUD


OSNOVA SA  
NAMJESTAJEM

NAMJESTAJ - FURNIR  
 NAMJESTAJ - UNIVER

STOLICE GARANCIJA 5 - 8 god.  
SVE SA SERTIFIKATIMA EN


Investitor	OKRUZNI PRIVREDNI SUD U PRIJEDORU		
Projekat	Glavni projekat enterijera i namjestaja		
Nacrt	OSNOVA PODRUMA Pozicije NAMJESTAJA		
Faza	Datum Mart 2020	Razmjera 1:60	Broj lista 1



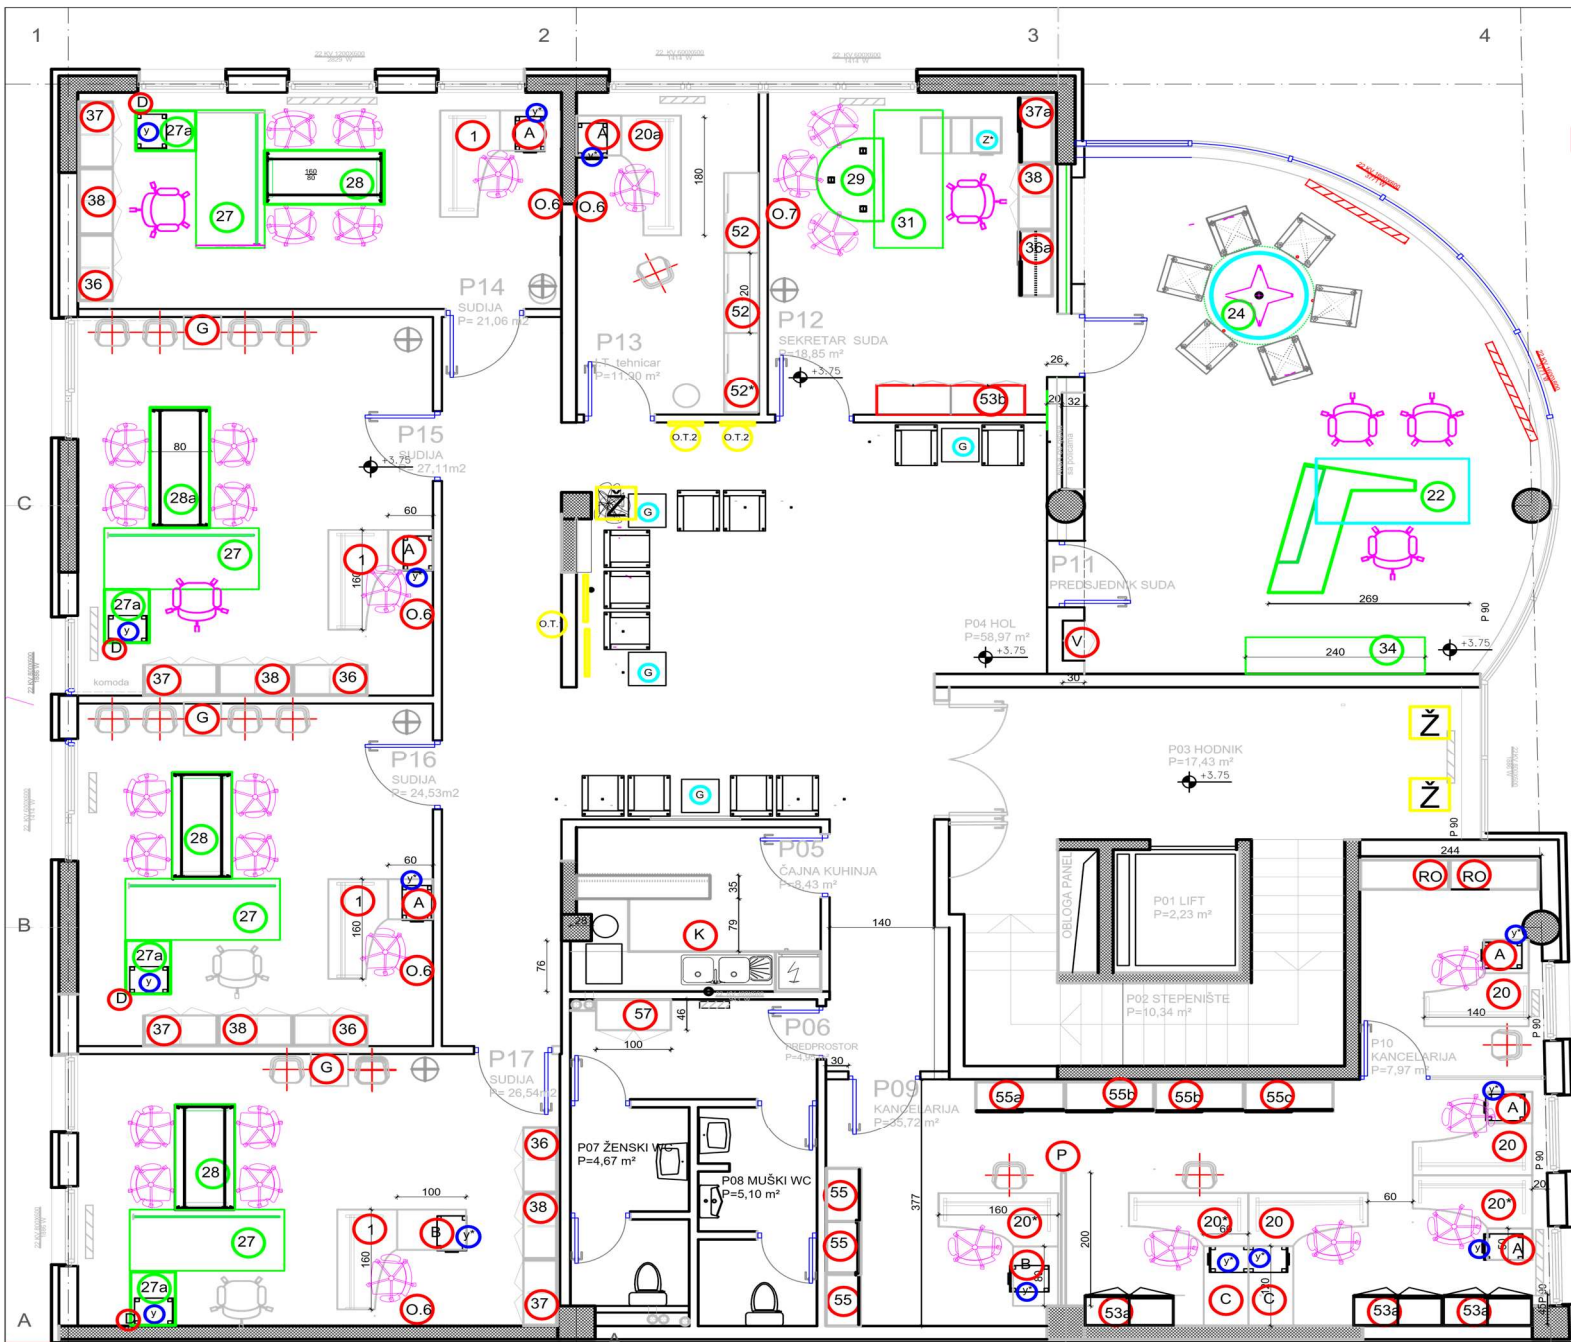

## PRIVREDNI SUD

P.01	LIFT
P.02	STEPENIŠTE
P.03	HODNIK
P.04	HOL
P.05	ČAJNA KUHINJA
P.06	PREDPROSTOR
P.07	ŽENSKI WC
P.08	MUŠKI WC
P.09	KANCELARIJA
P.10	KANCELARIJA
P.11	PREDJEDNIK SUDA
P.12	SEKRETARICA
P.13	KANCELARIJA
P.14	SUDIJA + Sudnica
P.15	SUDIJA + Sudnica
P.16	SUDIJA + Sudnica
P.17	SUDIJA + Sudnica

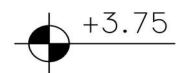


# 1.SPRAT Privredni Sud POZICIJE NAMJESTAJA

NAMJESTAJ - FURNIR  
 NAMJESTAJ - STAKLO KALJENO  
 NAMJESTAJ - UNIVER

STOLICE GARANCIJA 5 - 8 god.  
 SVE SA CERTIFIKATIMA EN

Projekat	Glavni projekat enterijera i namjestaja		
Nacrtn	OSNOVA 1. sprata Pozicije NAMJESTAJA		
Faza	Datum Mart 2020	Razmjera 1 : 50	Broj lista 3

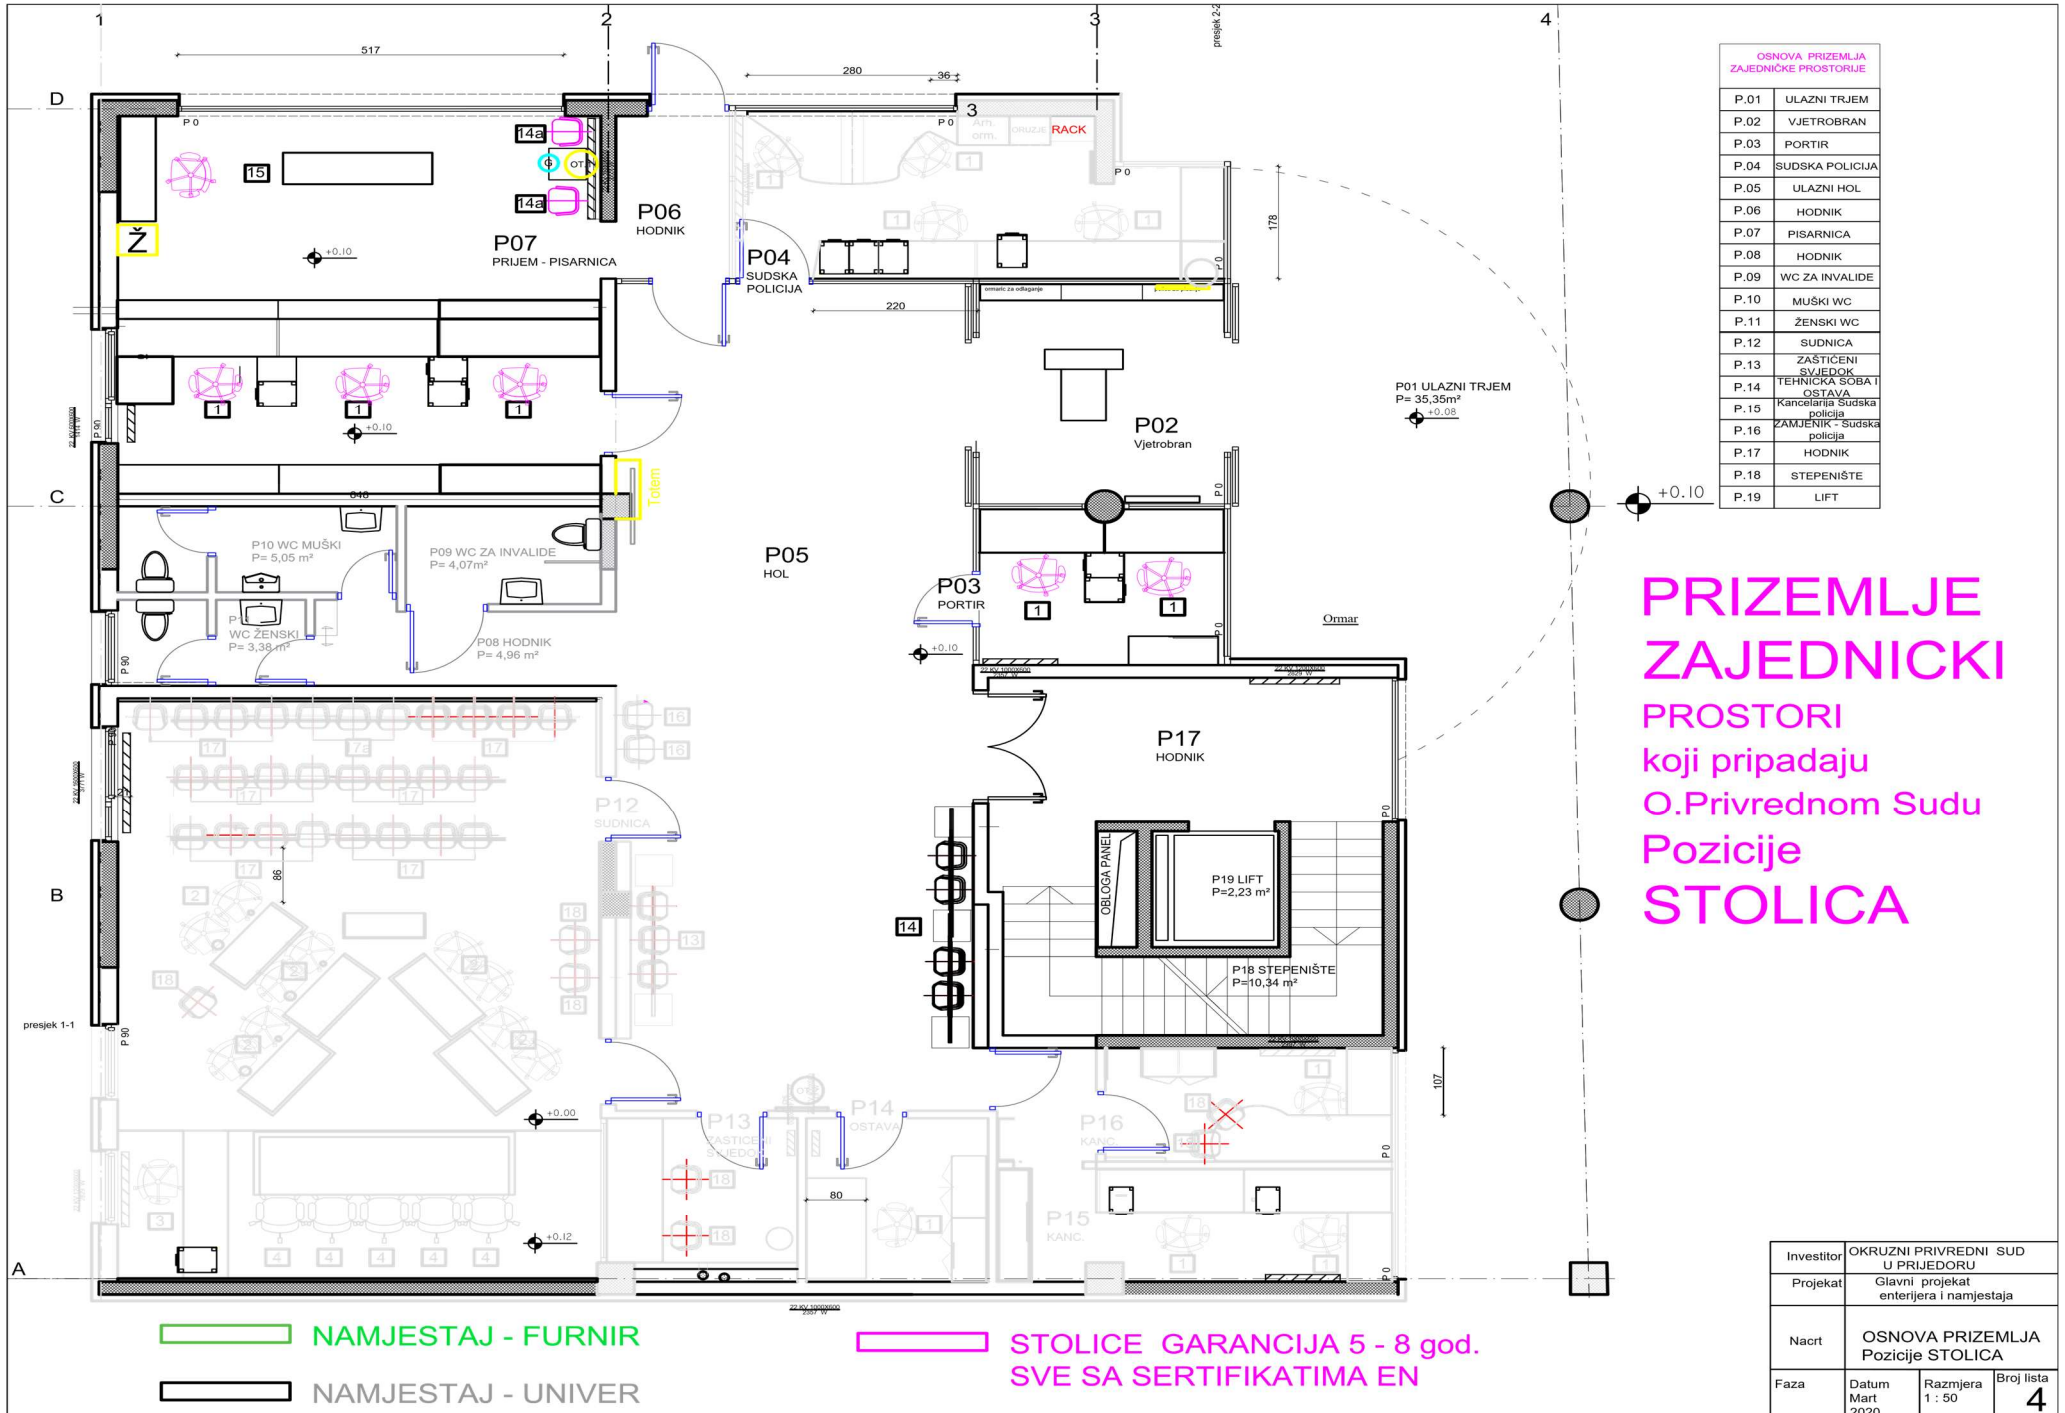


OSNOVA PRIZEMLJA ZAJEDNIČKE PROSTORIJE	
P.01	ULAZNI TRJEM
P.02	VJETROBRAN
P.03	PORTIR
P.04	SUDSKA POLICIJA
P.05	ULAZNI HOL
P.06	HODNIK
P.07	PISARNICA
P.08	HODNIK
P.09	WC ZA INVALIDE
P.10	MUŠKI WC
P.11	ŽENSKI WC
P.12	SUDNICA
P.13	ZAŠTIĆENI SVJEDOK
P.14	TEHNIČKA SOBA I OSTAVA
P.15	Kancelarija Sudska policija
P.16	ZAMJENIK - Sudska policija
P.17	HODNIK
P.18	STEPENIŠTE
P.19	LIFT

**PRIZEMLJE  
ZAJEDNIČKI  
PROSTORI**  
koji pripadaju  
O.Privrednom Sudu  
Pozicije  
**STOLICA**

NAMJESTAJ - FURNIR  
 NAMJESTAJ - UNIVER

STOLICE GARANCIJA 5 - 8 god.  
SVE SA SERTIFIKATIMA EN

Investitor	OKRUŽNI PRIVREDNI SUD U PRIJEDORU		
Projekat	Glavni projekat enterijera i namjestaja		
Nacrt	OSNOVA PRIZEMLJA Pozicije STOLICA		
Faza	Datum Mart 2020	Razmjera 1 : 50	Broj lista <b>4</b>

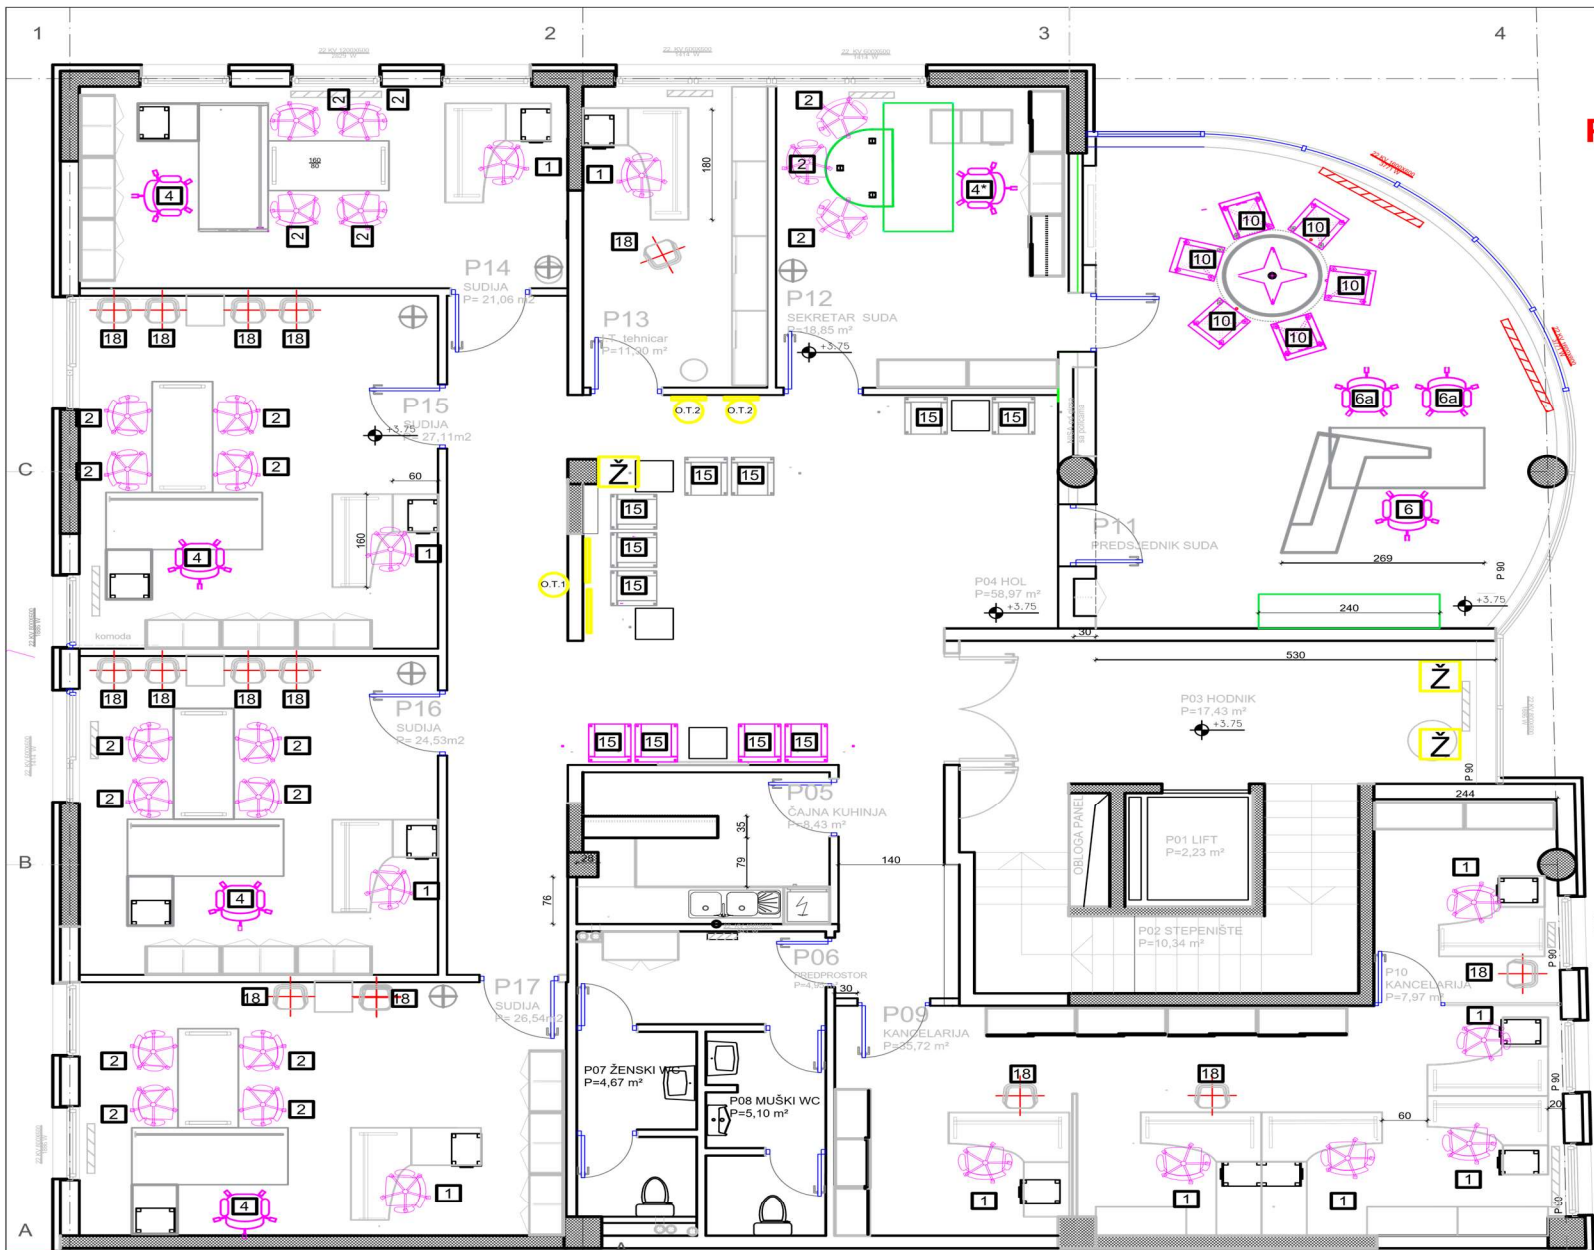

## PRIVREDNI SUD

P.01	LIFT
P.02	STEPENIŠTE
P.03	HODNIK
P.04	HOL
P.05	ČAJNA KUHINJA
P.06	PREDPROSTOR
P.07	ŽENSKI WC
P.08	MUŠKI WC
P.09	KANCELARIJA
P.10	KANCELARIJA
P.11	PREDJEDNIK SUDA
P.12	SEKRETARICA
P.13	KANCELARIJA
P.14	SUDIJA + Sudnica
P.15	SUDIJA + Sudnica
P.16	SUDIJA + Sudnica
P.17	SUDIJA + Sudnica

↑ +3.75

# 1. SPRAT

## Privredni Sud


### Pozicije

# STOLICA

NAMJESTAJ - FURNIR  
 NAMJESTAJ - STAKLO KALJENO  
 NAMJESTAJ - UNIVER

STOLICE GARANCIJA 5 - 8 god.  
 SVE SA SERTIFIKATIMA EN

Investitor	OKRUŽNI PRIVREDNI SUD U PRIJEDORU		
Projekat	Glavni projekat enterijera i namjestaja		
Nacrt	OSNOVA 1. sprata Pozicije STOLICA		
Faza	Datum Mart 2020	Razmjera 1 : 50	Broj lista <b>5</b>

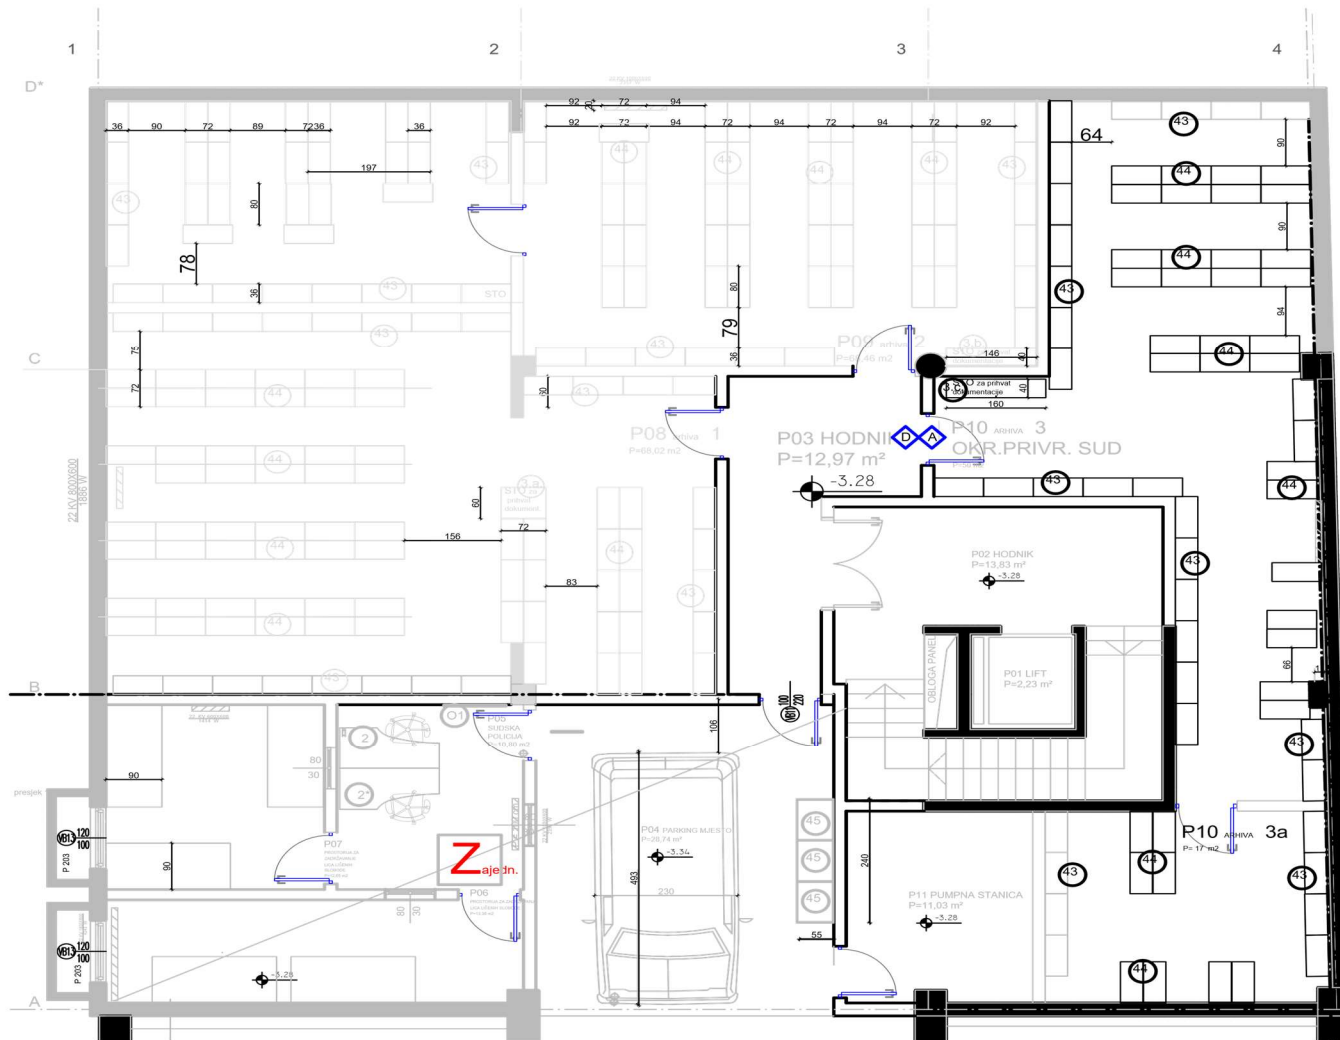

## ZAJEDNICKE PROSTORIJE

OSNOVA PODRUMA	
P.01	LIFT
P.02	HODNIK
P.03	HODNIK
P.04	PARKING
P.05	SUDSKA POLICIJA
P.06	Zadržavanje stolice
P.07	Zadržavanje stolice

## ARHIVE -po Sudovima


P.08	Arhiva - Tuzilastvo
P.09	Arhiva - Okružni Sud
P.10	Arhiva - Privredni Sud

## PODRUM PRIVREDNI SUD

OSNOVA SA  
Oznaka prostorija i  
Rolo SCREEN


A  
B  
C  
D  
E  
F  
G  
H

Investitor	OKRUŽNI PRIVREDNI SUD U PRUEDORU		
Projekat	Glavni projekat entriera i namjestaja		
Nacrt	OSNOVA podruma Pozicije Oznaka i Rolo		
Faza	Datum Mart 2020	Razmjera 1 : 50	Broj lista <b>6</b>

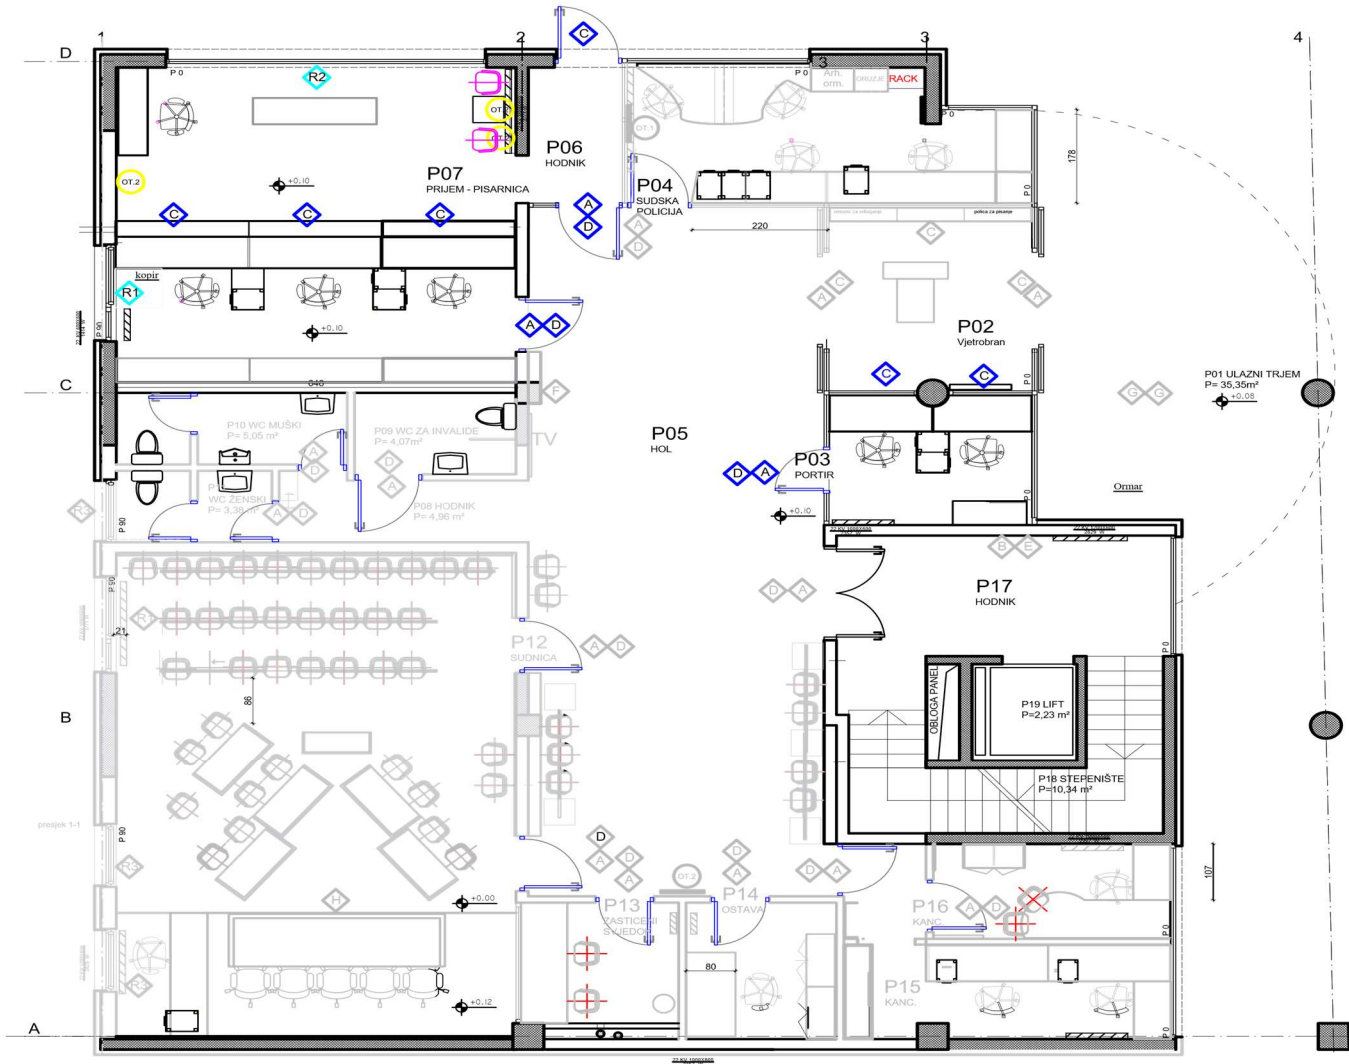


OSNOVA PRIZEMLJA  
ZAJEDNIČKE PROSTORIJE

P.01	ULAZNI TRJEM
P.02	VJETROBRAN
P.03	PORTIR
P.04	SUDSKA POLICIJA
P.05	ULAZNI HOL
P.06	HODNIK
P.07	PISARNICA
P.08	HODNIK
P.09	WC ZA INVALIDE
P.10	MUŠKI WC
P.11	ŽENSKI WC
P.12	SUDNICA
P.13	ZAŠTIĆENI SVJEDOK
P.14	TEHNIČKA SOBA I OSTAVA
P.15	Kancelarija Sudska policija
P.16	ZAMJENIK - Sudska policija
P.17	HODNIK
P.18	STEPENIŠTE
P.19	LIFT

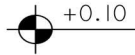

**PRIZEMLJE**  
**ZAJEDNIČKI** PROSTORI  
KOJI PRIPADAJU  
O. PRIVREDNOM  
SUDU Pozicije  
oznaka za prostorije  
i Roloscreen

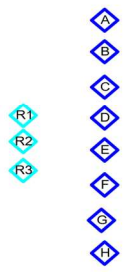

Investitor	OKRUŽNI PRIVREDNI SUD U PRJEDORU		
Projekat	Glavni projekat enterijera i namještaja		
Nacrt	OSNOVA prizemlja Pozicije Oznaka i Rolo		
Faza	Datum Mart 2020.	Razmjera 1:50	Broj lista 7



## PRIVREDNI SUD

P.01	LIFT
P.02	STEPENIŠTE
P.03	HODNIK
P.04	HOL
P.05	ČAJNA KUHINJA
P.06	PREDPROSTOR
P.07	ŽENSKI WC
P.08	MUŠKI WC
P.09	KANCELARIJA
P.10	KANCELARIJA
P.11	PREDJEDNIK SUDA
P.12	SEKRETARICA
P.13	KANCELARIJA
P.14	SUDIJA + Sudnica
P.15	SUDIJA + Sudnica
P.16	SUDIJA + Sudnica
P.17	SUDIJA + Sudnica

+3.75

# 1.SPRAT

Privredni Sud  
 Pozicije  
 oznaka prostorija  
 i Rolo screen

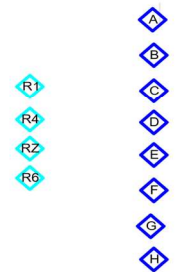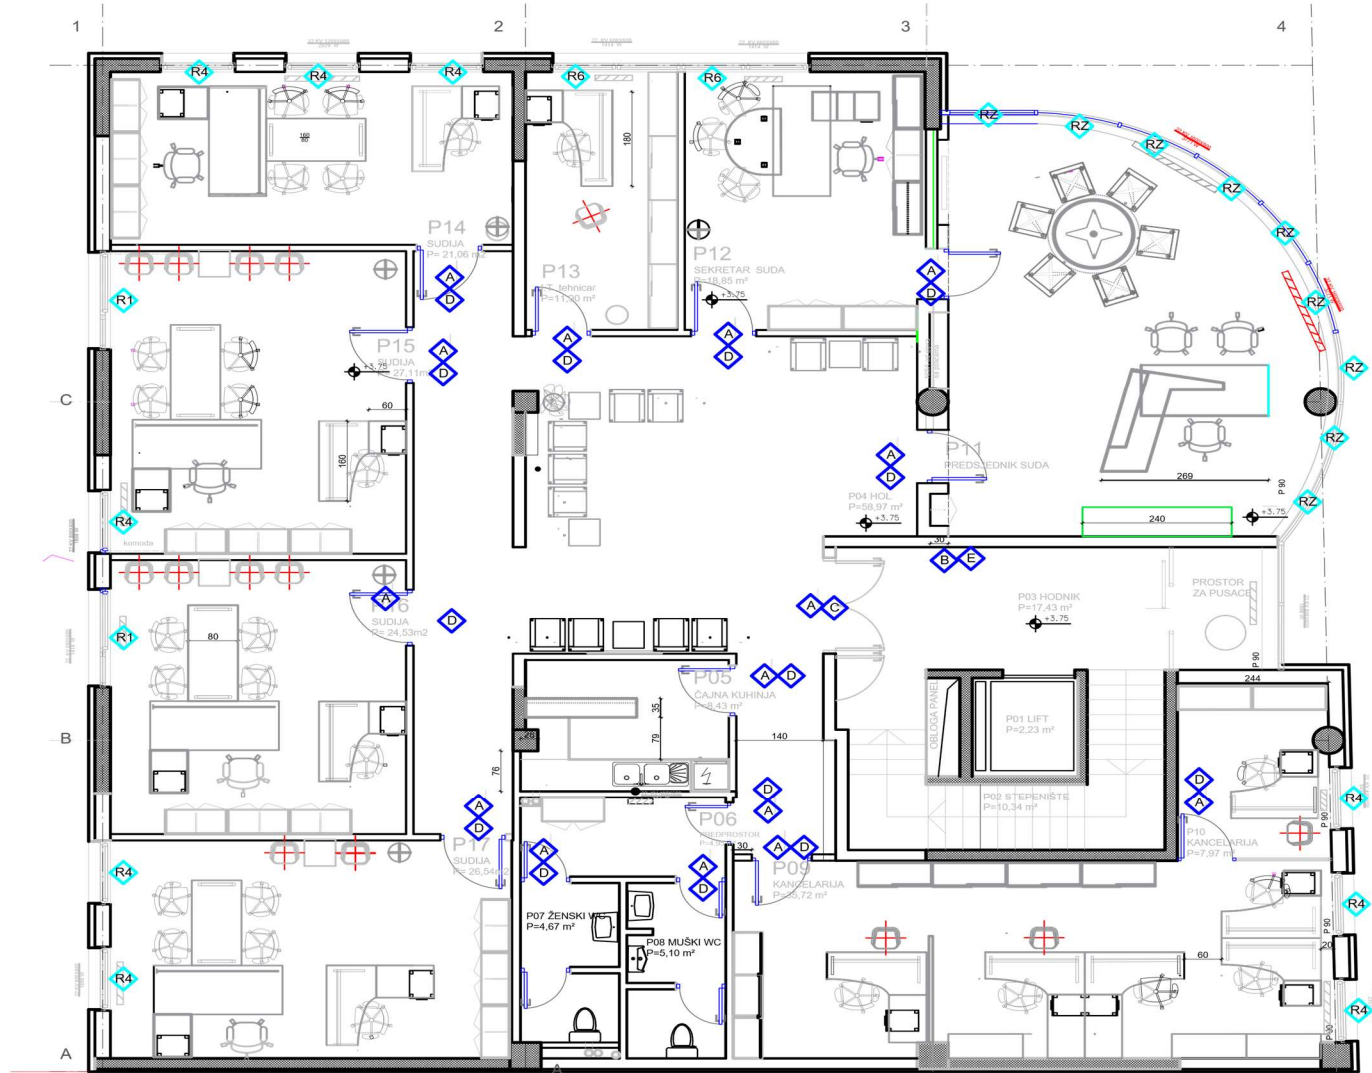

Investitor	OKRUŽNI PRIVREDNI SUD U PRJEDORU		
Projekat	Glavni projekat enterijera i namještaja		
Nacrt	OSNOVA 1.sprata Pozicije Oznaka i Rolo		
Faza	Datum Mart 2020	Razmjera 1 : 50	Broj lista 8