


ZAJEDNICKE PROSTORIJE

OSNOVA PODRUMA	
P.01	LIFT
P.02	HODNIK
P.03	HODNIK
P.04	PARKING
P.05	SUDSKA POLICIJA
P.06	Zadržavanje <small>ica laevch atibode</small>
P.07	Zadržavanje <small>ica laevch atibode</small>

ARHIVE -po Sudovima

P.08	Arhiva - Tuzilastvo
P.09	Arhiva - Okruzni Sud
P.10	Arhiva - Privredni Sud

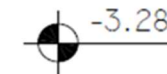

PODRUM
Okruzni SUD I
Udio u zajednickim prostorima
pozicije
NAMJESTAJA


Investitor	OKRUZNI SUDU PRIJEDORU
Projekat	Glavni projekat enterijera i namjestaja
Nacrt	OSNOVA PODRUMA Pozicije NAMJESTAJA


Faza	Datum mart 20	Razmjera 1:50	Broj lista 1
------	------------------	------------------	-----------------

 NAMJESTAJ - FURNIR

 STOLICE GARANCIJA 5 - 8 god.
SVE SA CERTIFIKATIMA EN

 NAMJESTAJ - UNIVER

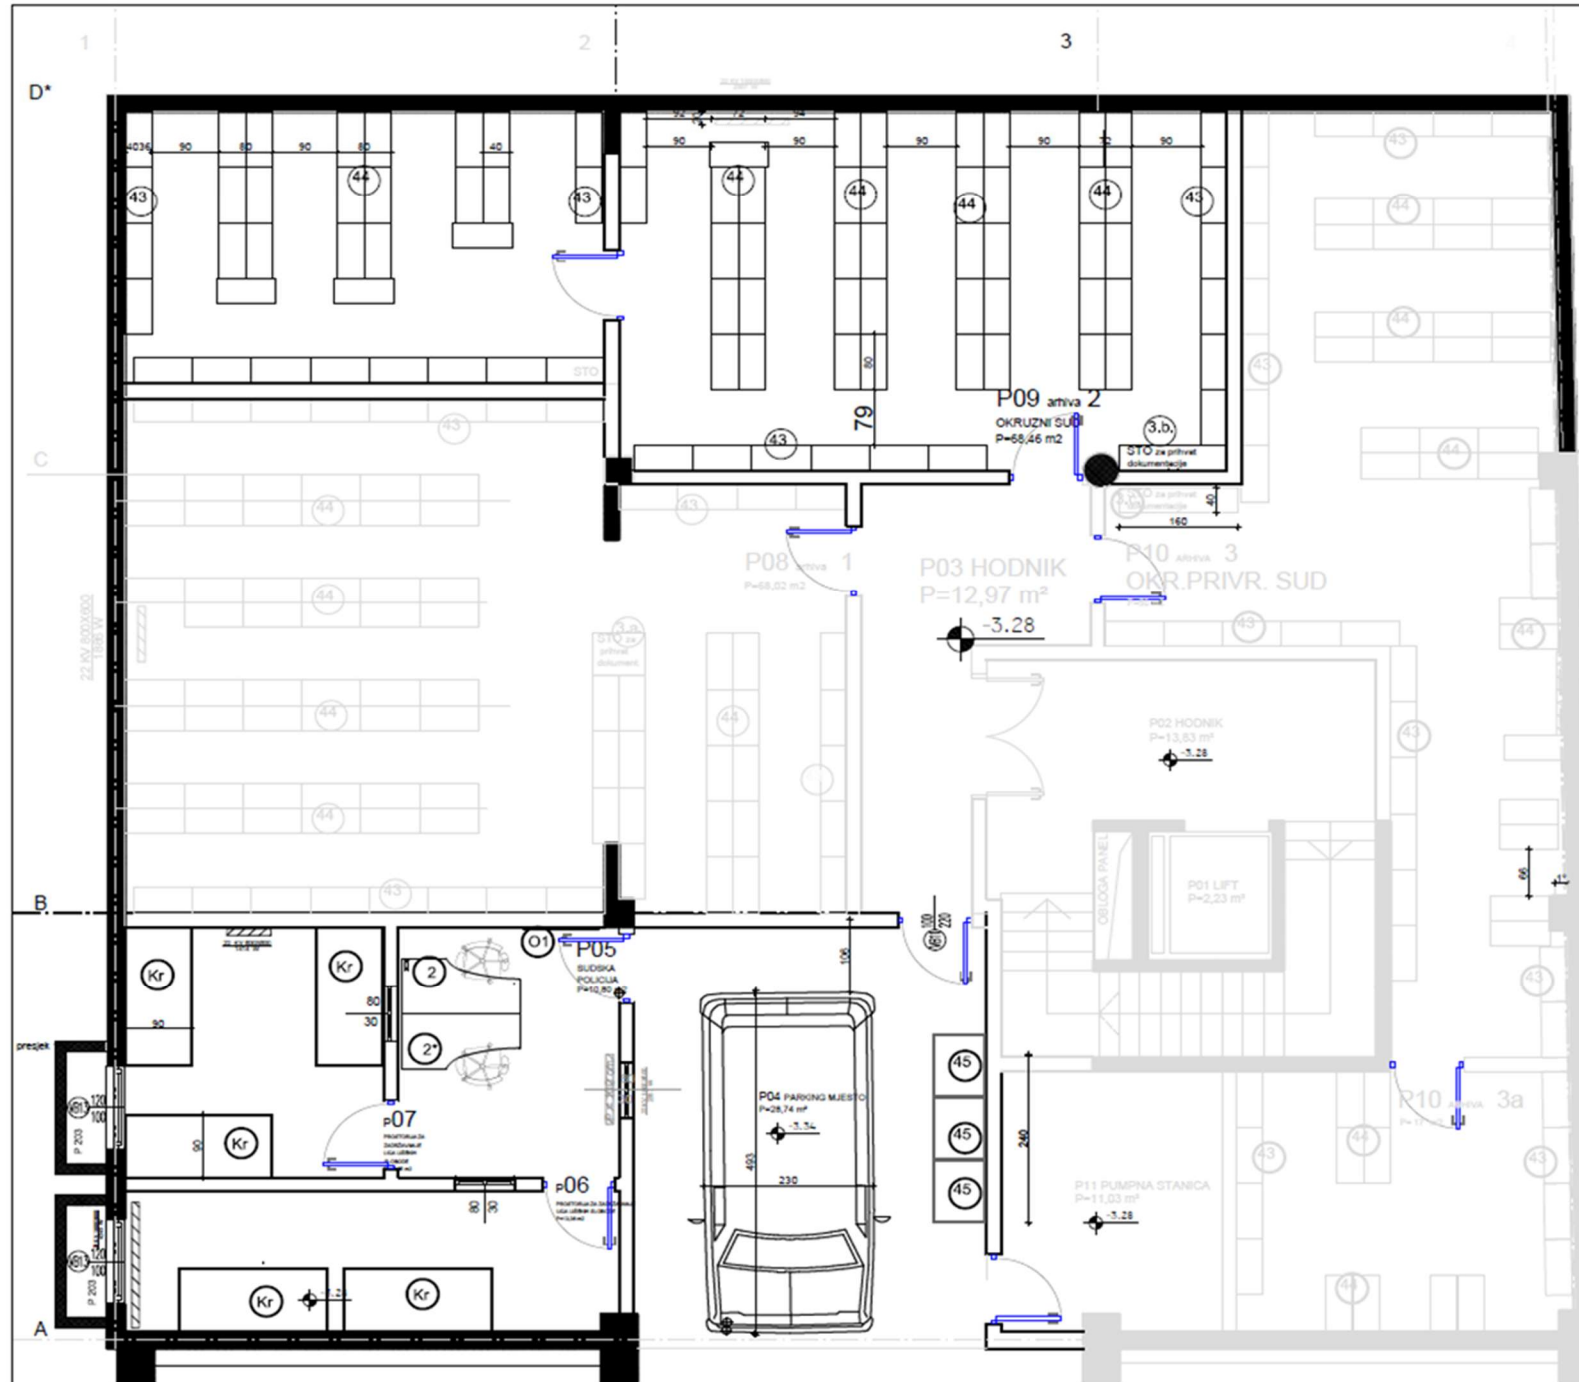

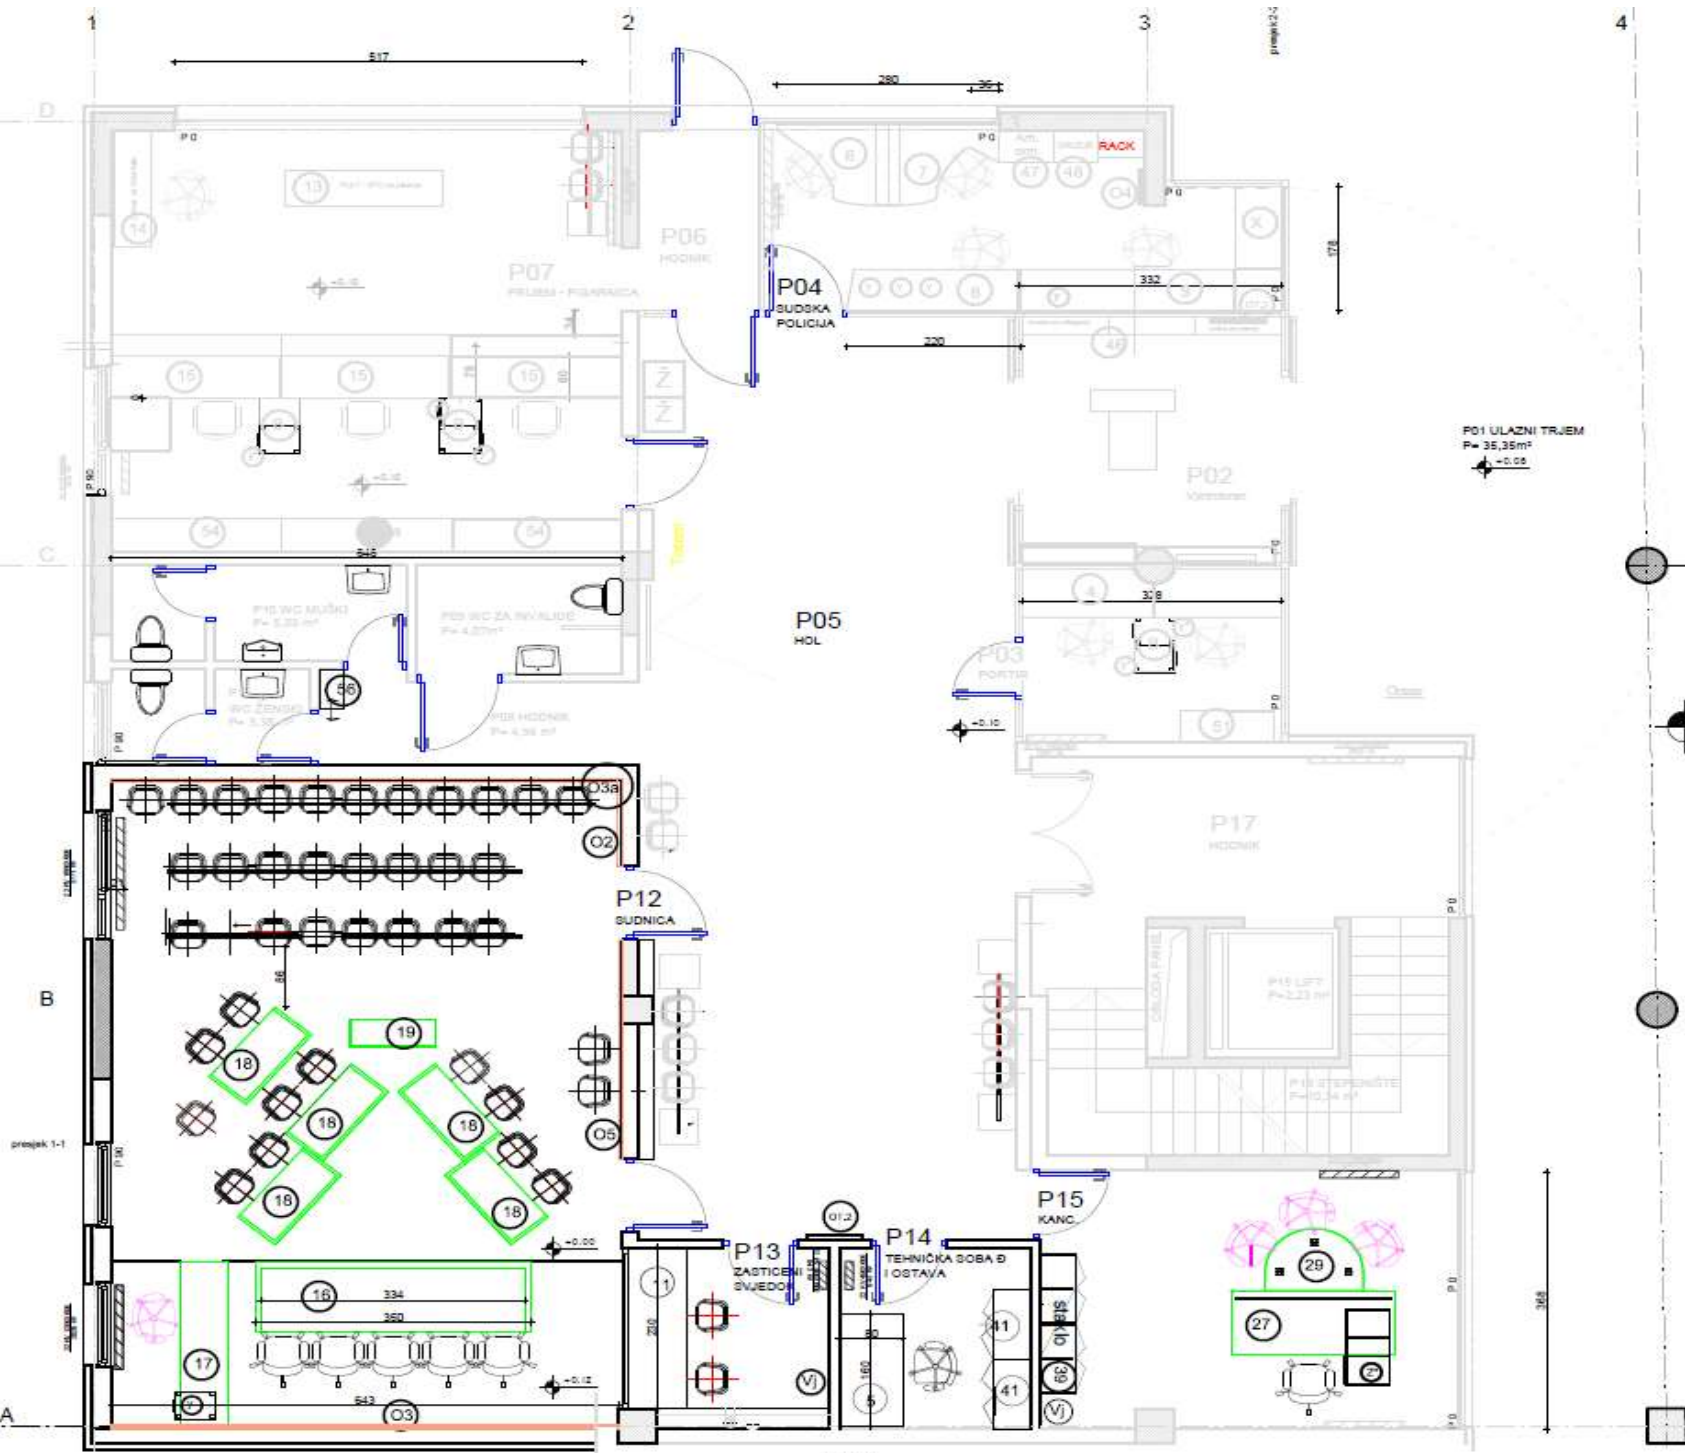

OSNOVA PRIZEMLJA ZAJEDNIČKE PROSTORJE	
P.01	ULAZNI TRJEM
P.02	VJETROBRAN
P.03	PORTIR
P.04	SUDSKA POLICIJA
P.05	ULAZNI HOL
P.06	HODNIK
P.07	PRIJEM
P.08	HODNIK
P.09	WC ZA INVALIDE
P.10	MUŠKI WC
P.11	ŽENSKI WC
P.12	SUDNICA
P.13	ZASTICE NI SVJEDOK
P.14	TEHNIČKA SOBA I OSTAVA
P.15+16	Načelnik Sudske policije
P.17	HODNIK
P.18	STEPENIŠTE
P.19	LIFT

PRIZEMLJE
Okružni Sud
(Udio u zajedničkim
prostorima)
pozicije
NAMJESTAJA

NAMJESTAJ - FURNIR
 NAMJESTAJ - UNIVER


STOLICE GARANCIJA 5 - 8 god.
SVE SA SERTIFIKATIMA EN

Investitor	OKRUZNI SUDU PRIJEDORU
Projekat	Glavni projekat enterijera i namjestaja
Nacrt	OSNOVA PRIZEMLJA Pozicije NAMJESTAJA

Faza	Datum mart 20	Razmjera 1 : 50	Broj lista 2
------	------------------	--------------------	------------------------

OKRUZNI SUD

P.01	LIFT
P.02	STEPENIŠTE
P.03	HODNIK
P.04	HOL
P.05	SERVER SOBA
P.06	PREDPROSTOR
P.07	ŽENSKI WC
P.08	MUŠKI WC
P.09	ADMINISTRACIJA
P.10	ADMINISTRACIJA
P.11	ADMINISTRACIJA
P.12	SUDIJA + VIJECE
P.13	KANCELARIJA
P.14	SUDIJA + VIJECE
P.15	SUDIJA + VIJECE
P.16	SUDIJA + VIJECE
P.17	SUDIJA + VIJECE
P.18	SUDIJA + VIJECE
P.19	KANCELARIJA

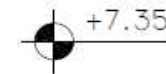

2.SP RAT Okružni Sud pozicije NAMJESTAJA


Investitor	OKRUZNI SUDU PRIJEDORU
Projekat	Glavni projekat enteljerija i namjestaja
Naort	OSNOVA 2.SP RATA pozicije NMAJESTAJA

Faza	Datum mart 20	Razmjera 1 : 50	Broj lista 3
------	------------------	--------------------	-----------------

NAMJESTAJ - FURNIR

STOLICE GARANCIJA 5 - 8 god.
SVE SA SERTIFIKATIMA EN

NAMJESTAJ - UNIVER

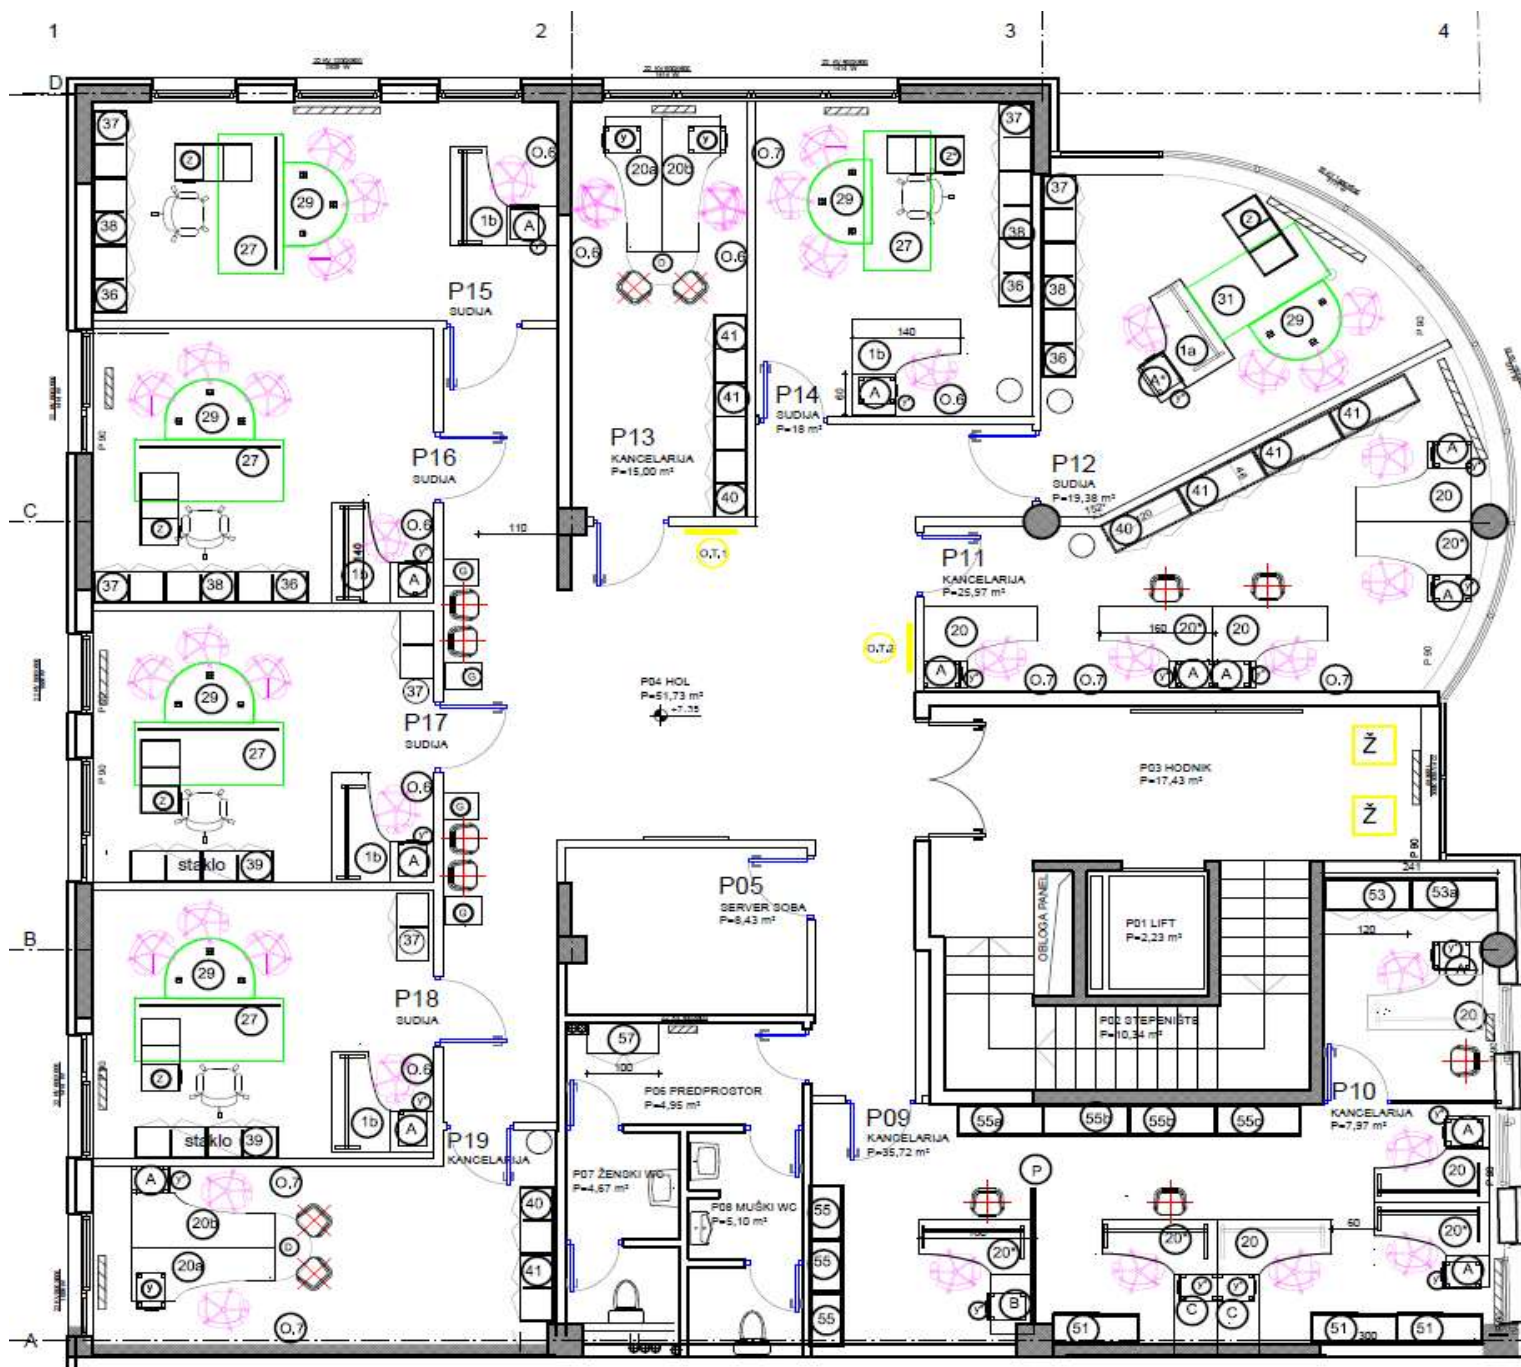

ZAJEDNICKE PROSTORIJE

P.02	STEPENIŠTE
P.03	HODNIK
P.04	HOL
P.05	ČAJNA KUHINJA
P.06	PREDPROSTOR
P.07	ŽENSKI WC
P.08	MUŠKI WC

OKRUZNI SUD

P.09	KANCELARIJA
P.10	KANCELARIJA
P.11	SEKRETARICA
P.12	PREDSJEDNIK SUDA


TUZILASTVO

P.13	PRIPRAVNICI
P.14	KANCELARIJA moguci Tuzioc
P.15	KANCELARIJA moguci Tuzioc
P.16	KANCELARIJA moguci Tuzioc
P.17	KANCELARIJA moguci Tuzioc
P.18	KANCELARIJA moguci Tuzioc
P.19	KANCELARIJA

3.SPRAT Okruzni Sud pozicije NAMJESTAJA

Investitor	OKRUZNI SUDU PRIJEDORU
Projekt	Glavni projekt enterijera i namjestaja
Nacr	OSNOVA 3.SPRATA pozicije NAMJESTAJA


Faza	Datum mart 20	Razmjera 1 : 50	Broj lista 4
------	------------------	--------------------	-----------------

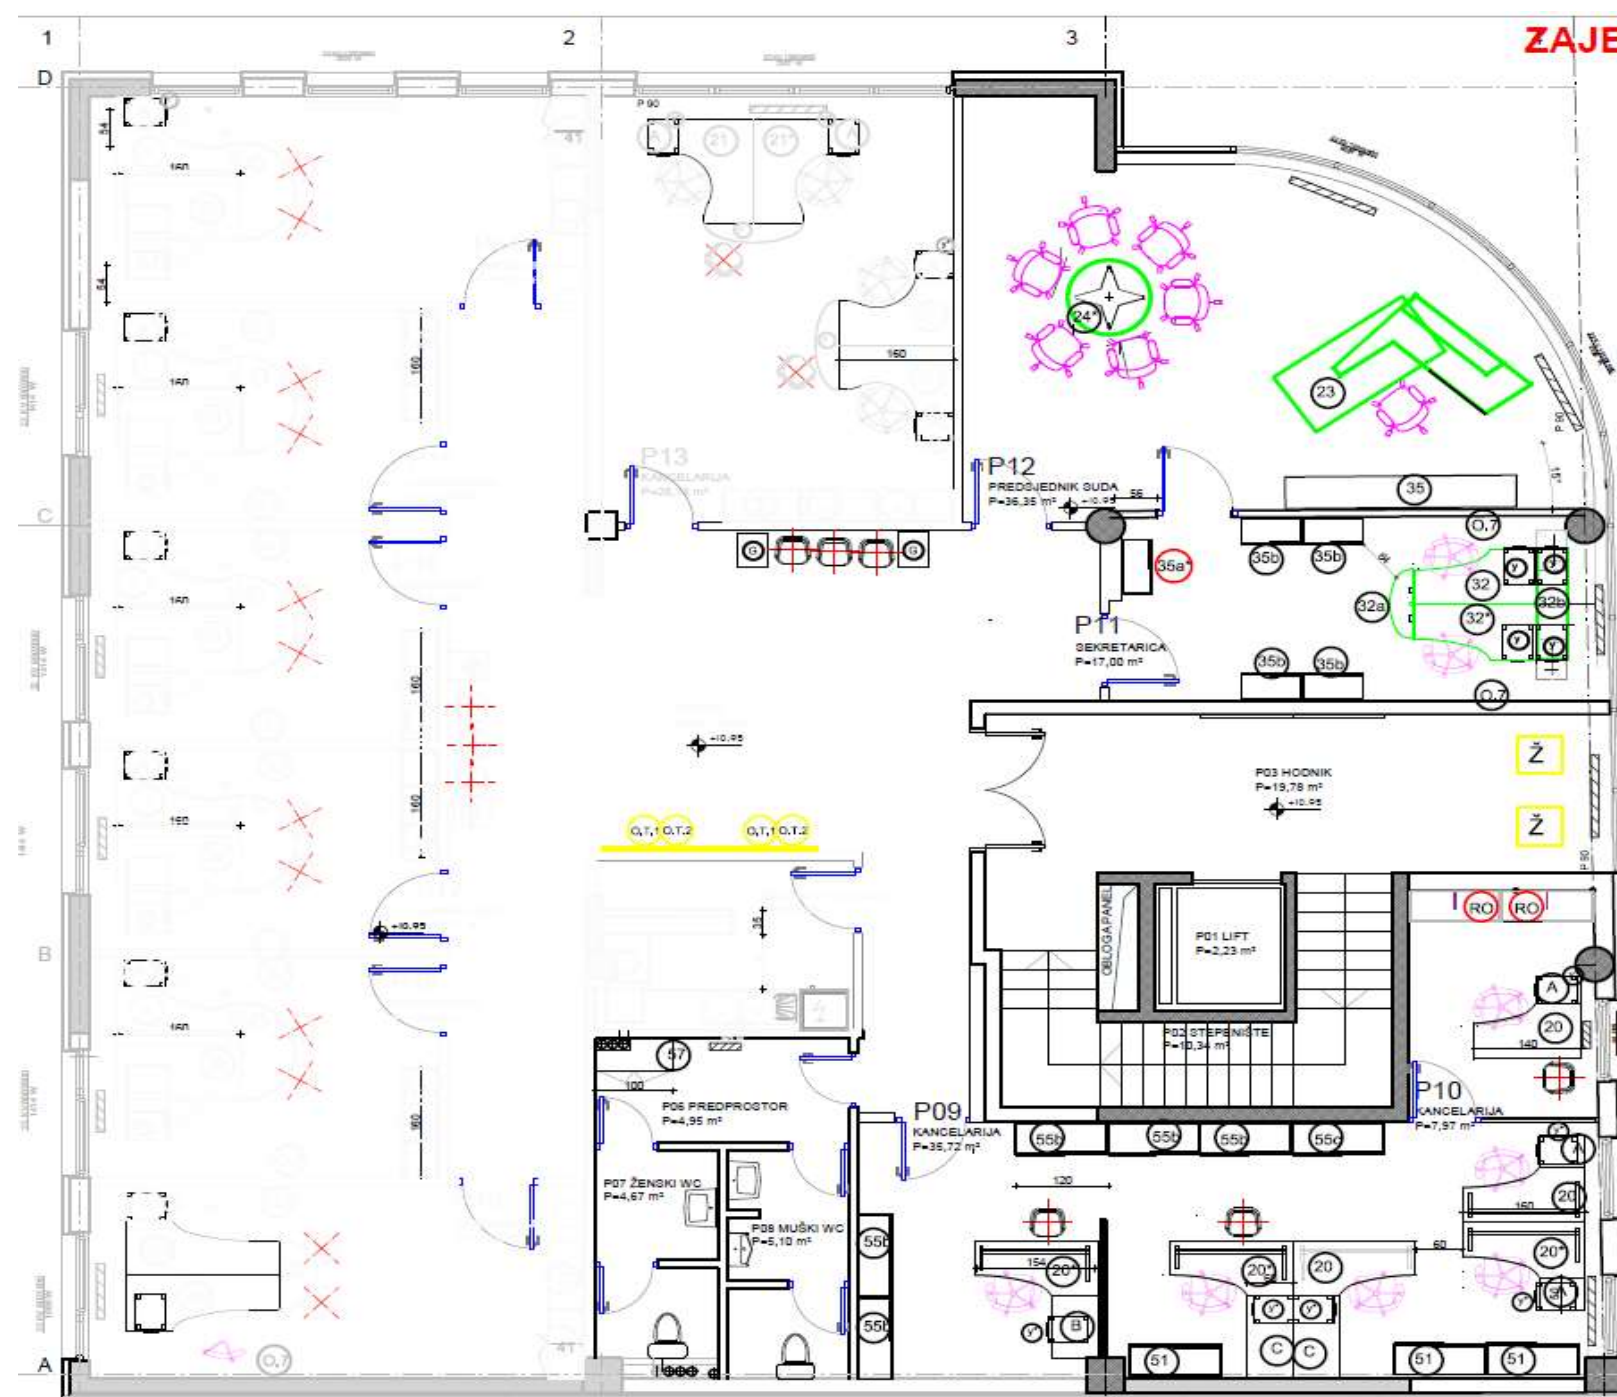


NAMJESTAJ - FURNIR

NAMJESTAJ - UNIVER

STOLICE GARANCIJA 5 - 8 god.
SVE SA SERTIFIKATIMA EN

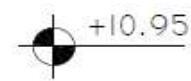

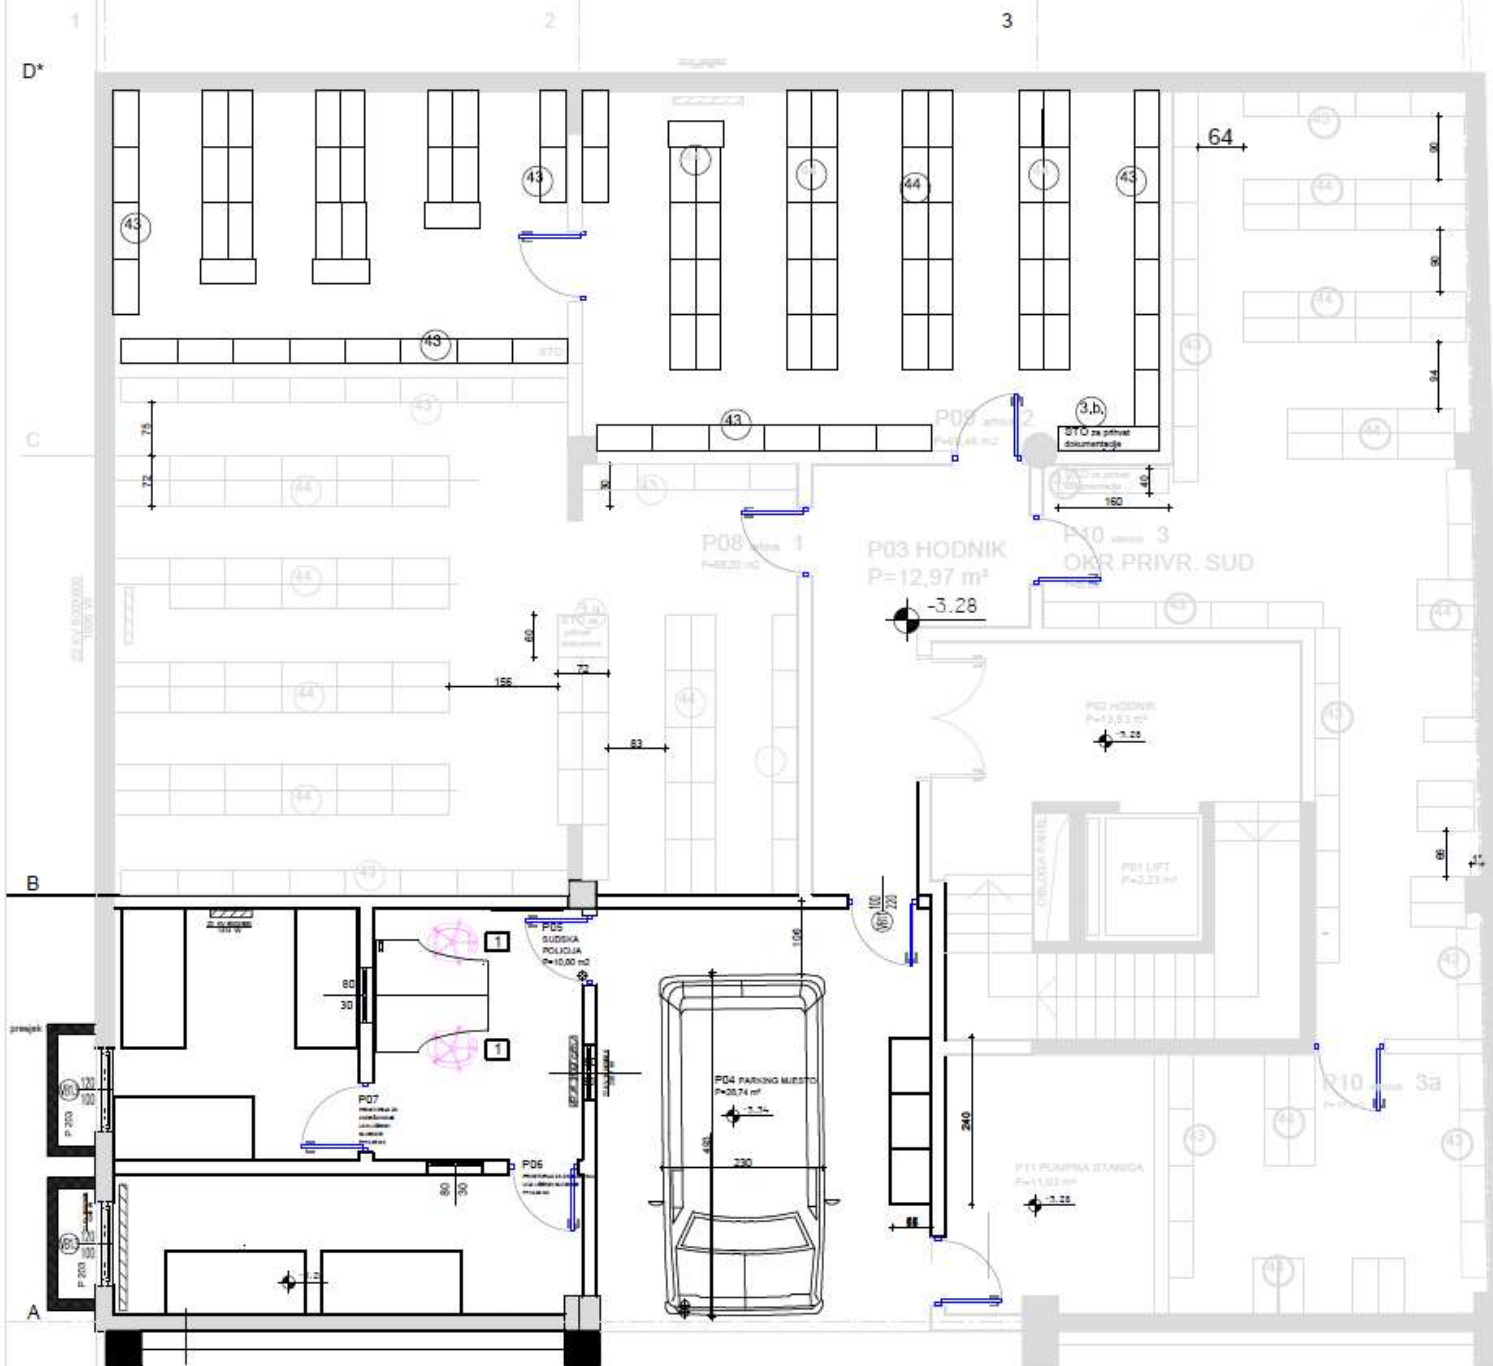


ZAJEDNICKE PROSTORIJE

OSNOVA PODRUMA	
P.01	
P.02	HODNIK
P.03	HODNIK
P.04	PARKING
P.05	SUDSKA POLICIJA
P.06	Zadržavanje <small>iza rešetke</small> <small>stolica</small>
P.07	Zadržavanje <small>iza rešetke</small> <small>stolica</small>

ARHIVE -po Sudovima

P.08	Arhiva - Tuzilastvo
P.09	Arhiva - Okružni Sud
P.10	Arhiva - Privredni Sud

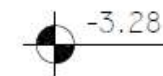

PODRUM
Okružni SUD (Udio
u zajedničkim
prostorima)
pozicije
STOLICA


NAMJESTAJ - FURNIR

STOLICE GARANCIJA 5 - 8 god.
SVE SA CERTIFIKATIMA EN

NAMJESTAJ - UNIVER

Investitor	OKRUŽNI SUDU PRJEDORU
Projekat	Glavni projekat enterijera i namještaja
Naort	OSNOVA PODRUMA pozicije STOLICA

Faza	Datum mart 20	Razmjera 1 : 50	Broj lista 5
------	------------------	--------------------	-----------------

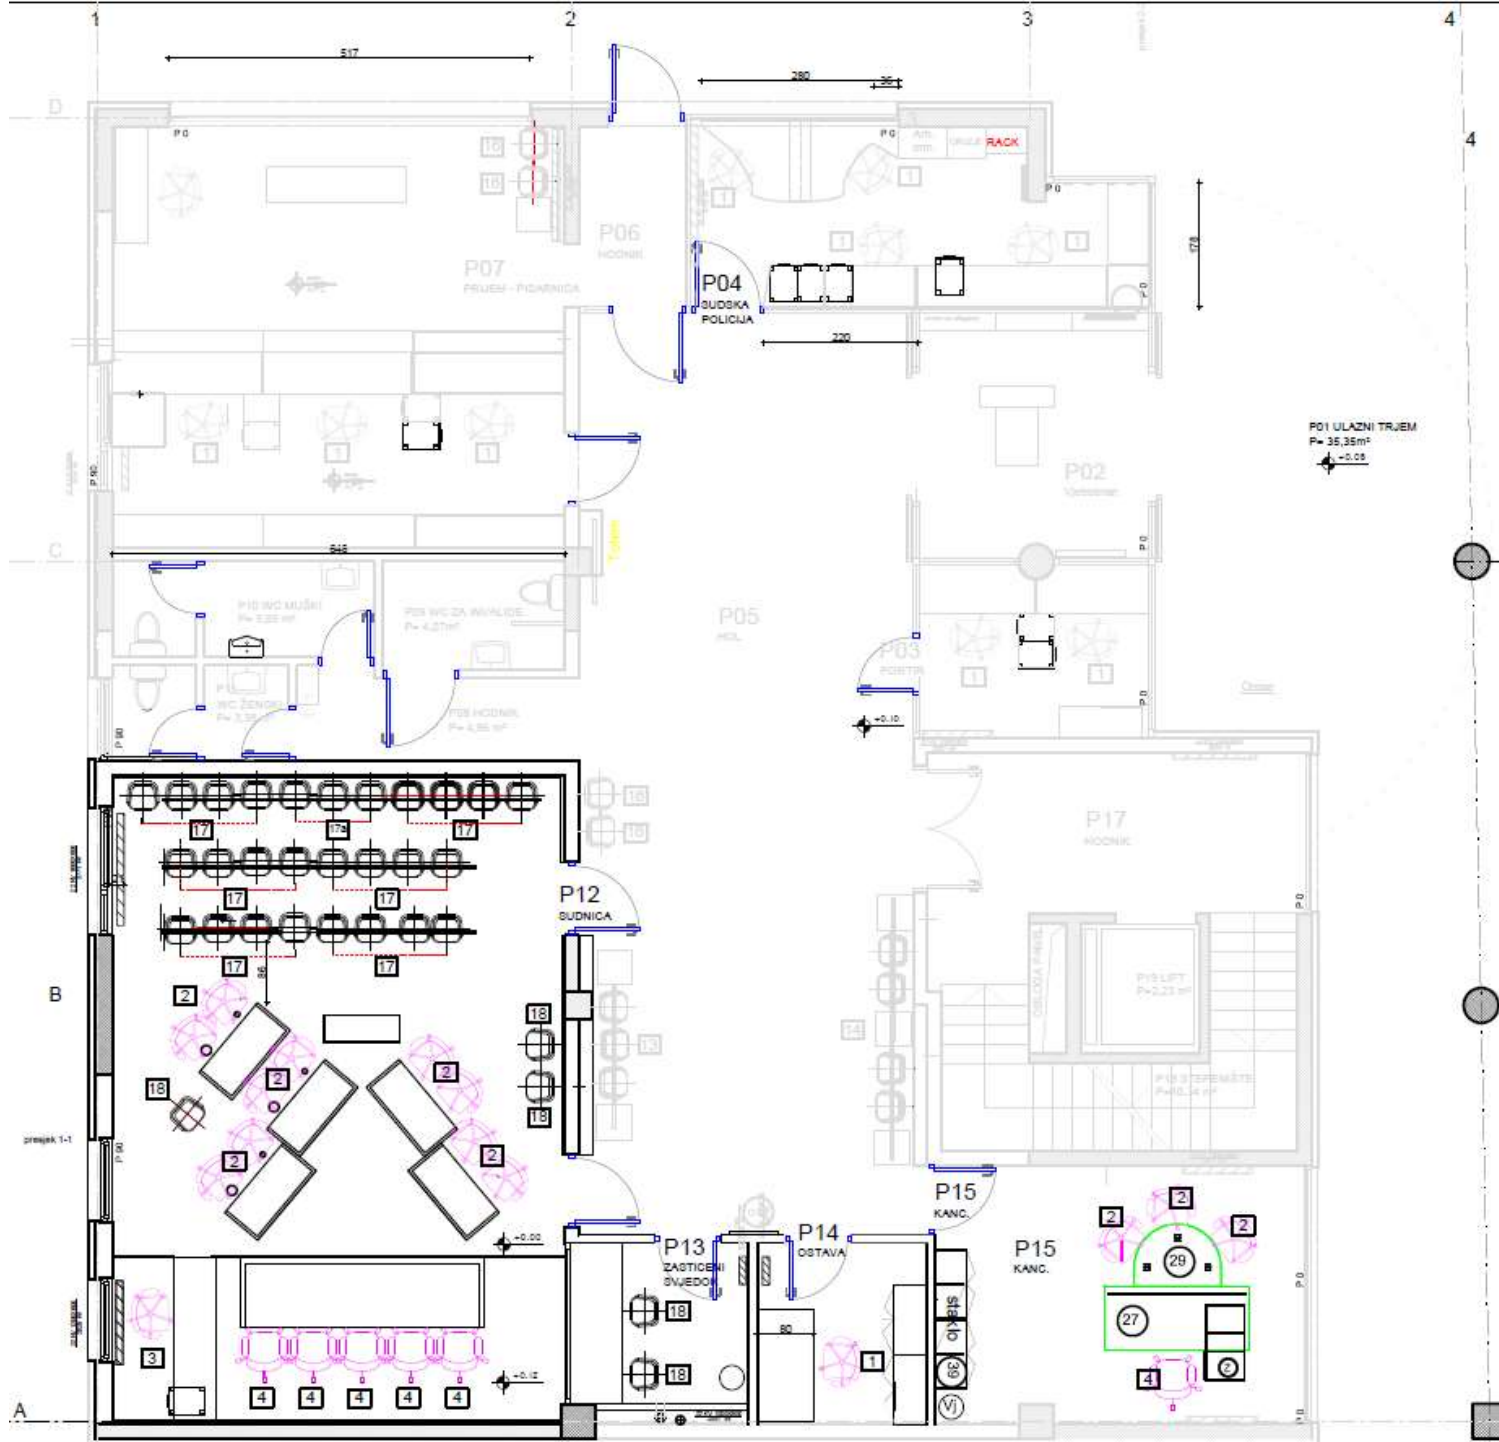

OSNOVA PRIZEMLJA ZAJEDNIČKE PROSTORUJE	
P.01	ULAZNI TRJEM
P.02	VJETROBRAN
P.03	PORTIR
P.04	SUDSKA POLICIJA
P.05	ULAZNI HOL
P.06	HODNIK
P.07	PISARNICA
P.08	HODNIK
P.09	WC ZA INVALIDE
P.10	MUŠKI WC
P.11	ŽENSKI WC
P.12	SUDNICA
P.13	ZASTICE NI SVJEDOK
P.14	TEHNIČKA SOBA I OSTAVA
P.15	Kancelarija Sudska policija
P.16	ZAMJENIK - Sudska policija
P.17	HODNIK
P.18	STEPENIŠTE
P.19	LIFT


PRIZEMLJE
Okružni SUD (Udio u zajedničkim prostorima)
pozicije
STOLICA

Investitor	OKRUZNI SUDU PRIVEDORU
Projekat	Glavni projekat enterijera i namjestaja
Naort	OSNOVA PRIZEMLJA Pozicije STOLICA


NAMJESTAJ - FURNIR
 NAMJESTAJ - UNIVER

STOLICE GARANCIJA 5 - 8 god.
SVE SA SERTIFIKATIMA EN

Faza	Datum mart.20	Razmjera 1 : 50	Broj lista 6
------	------------------	--------------------	------------------------

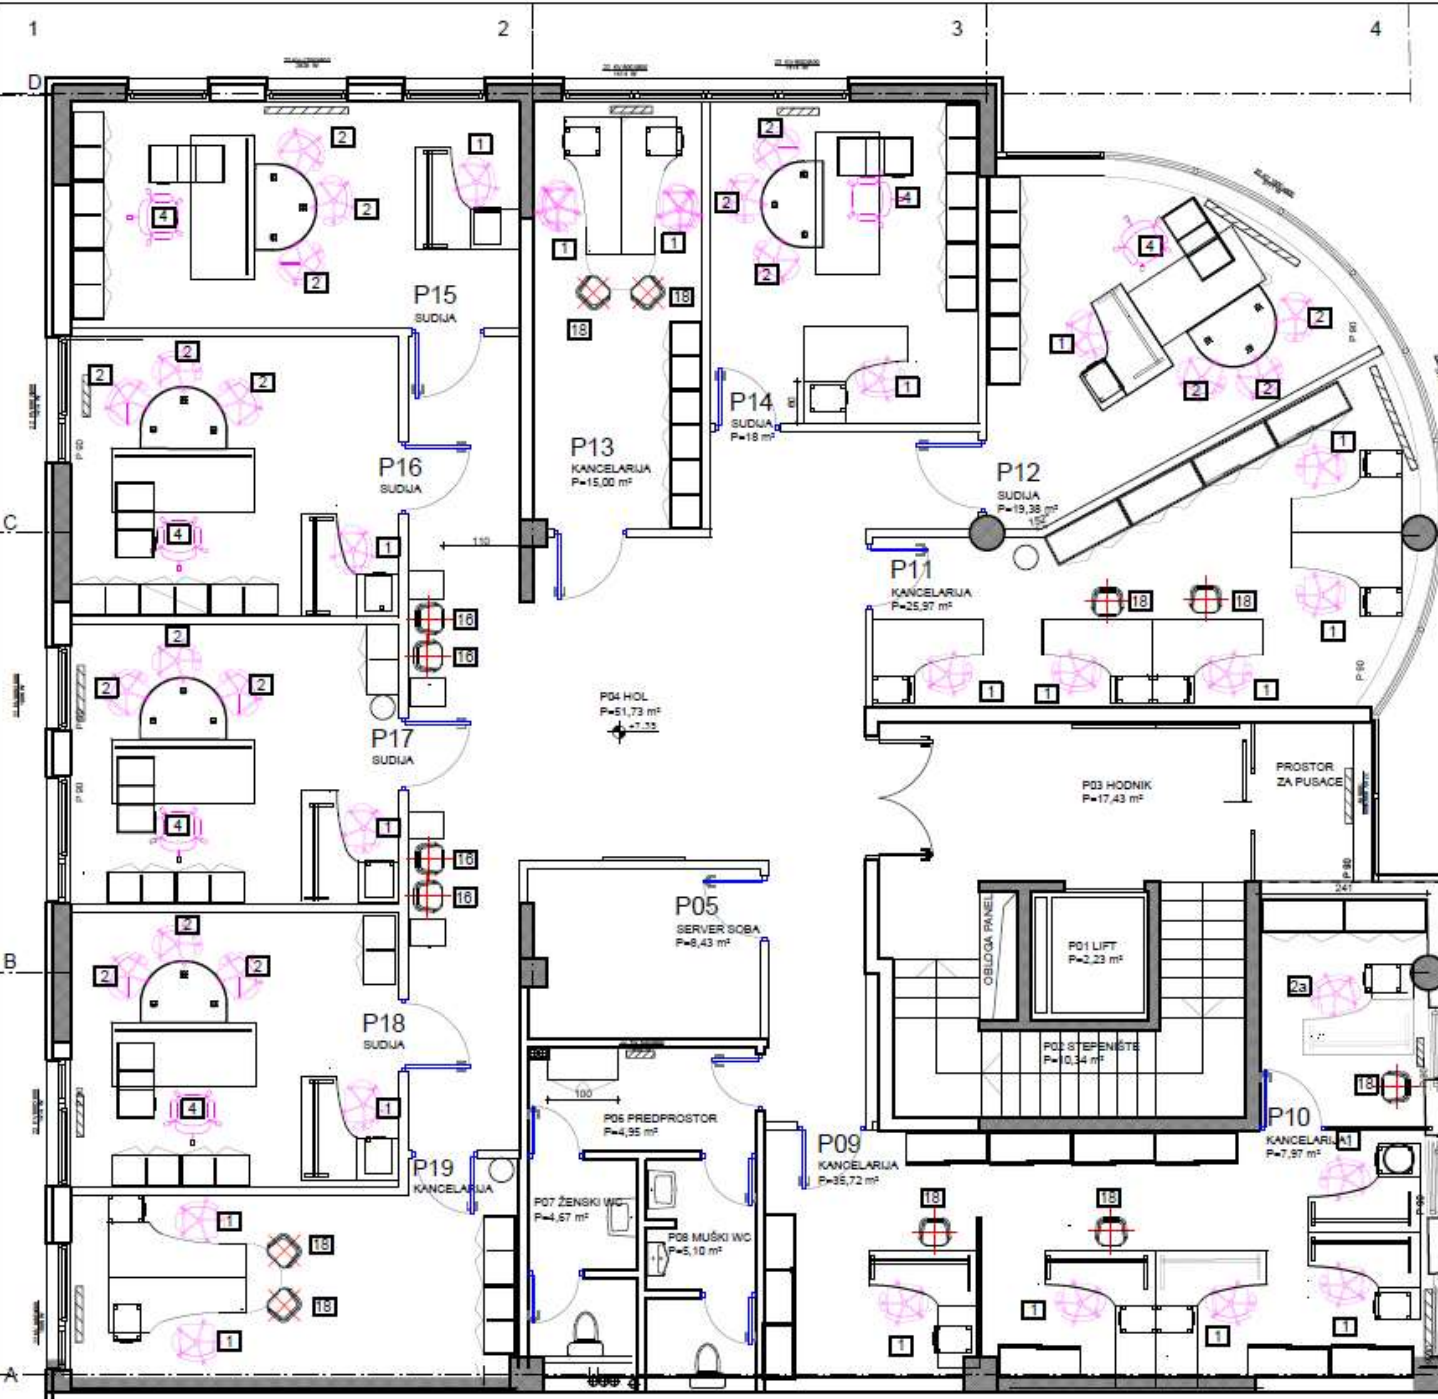

P.01	LIFT
P.02	STEPENIŠTE
P.03	HODNIK
P.04	HOL
P.05	SERVER SOBA
P.06	PREDPROSTOR
P.07	ŽENSKI WC
P.08	MUŠKI WC
P.09	ADMINISTRACIJA
P.10	ADMINISTRACIJA
P.11	ADMINISTRACIJA
P.12	SUDIJA + VIJECE
P.13	KANCELARIJA
P.14	SUDIJA + VIJECE
P.15	SUDIJA + VIJECE
P.16	SUDIJA + VIJECE
P.17	SUDIJA + VIJECE
P.18	SUDIJA + VIJECE
P.19	KANCELARIJA

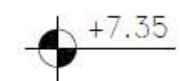

2.SPRAT
Okružni Sud
pozicije
STOLICA


NAMJESTAJ - FURNIR
 NAMJESTAJ - UNIVER

STOLICE GARANCIJA 5 - 8 god.
SVE SA SERTIFIKATIMA EN

Investitor	OKRUZNI SUDU PRIJEDORU
Projekat	Glavni projekat ententijera i namjestaja
Naost	OSNOVA 2.SPRATA pozicije STOLICA

Faza	Datum mart 20	Razmjera 1 : 50	Broj lista 7
------	------------------	--------------------	-----------------

ZAJEDNICKE PROSTORIJE

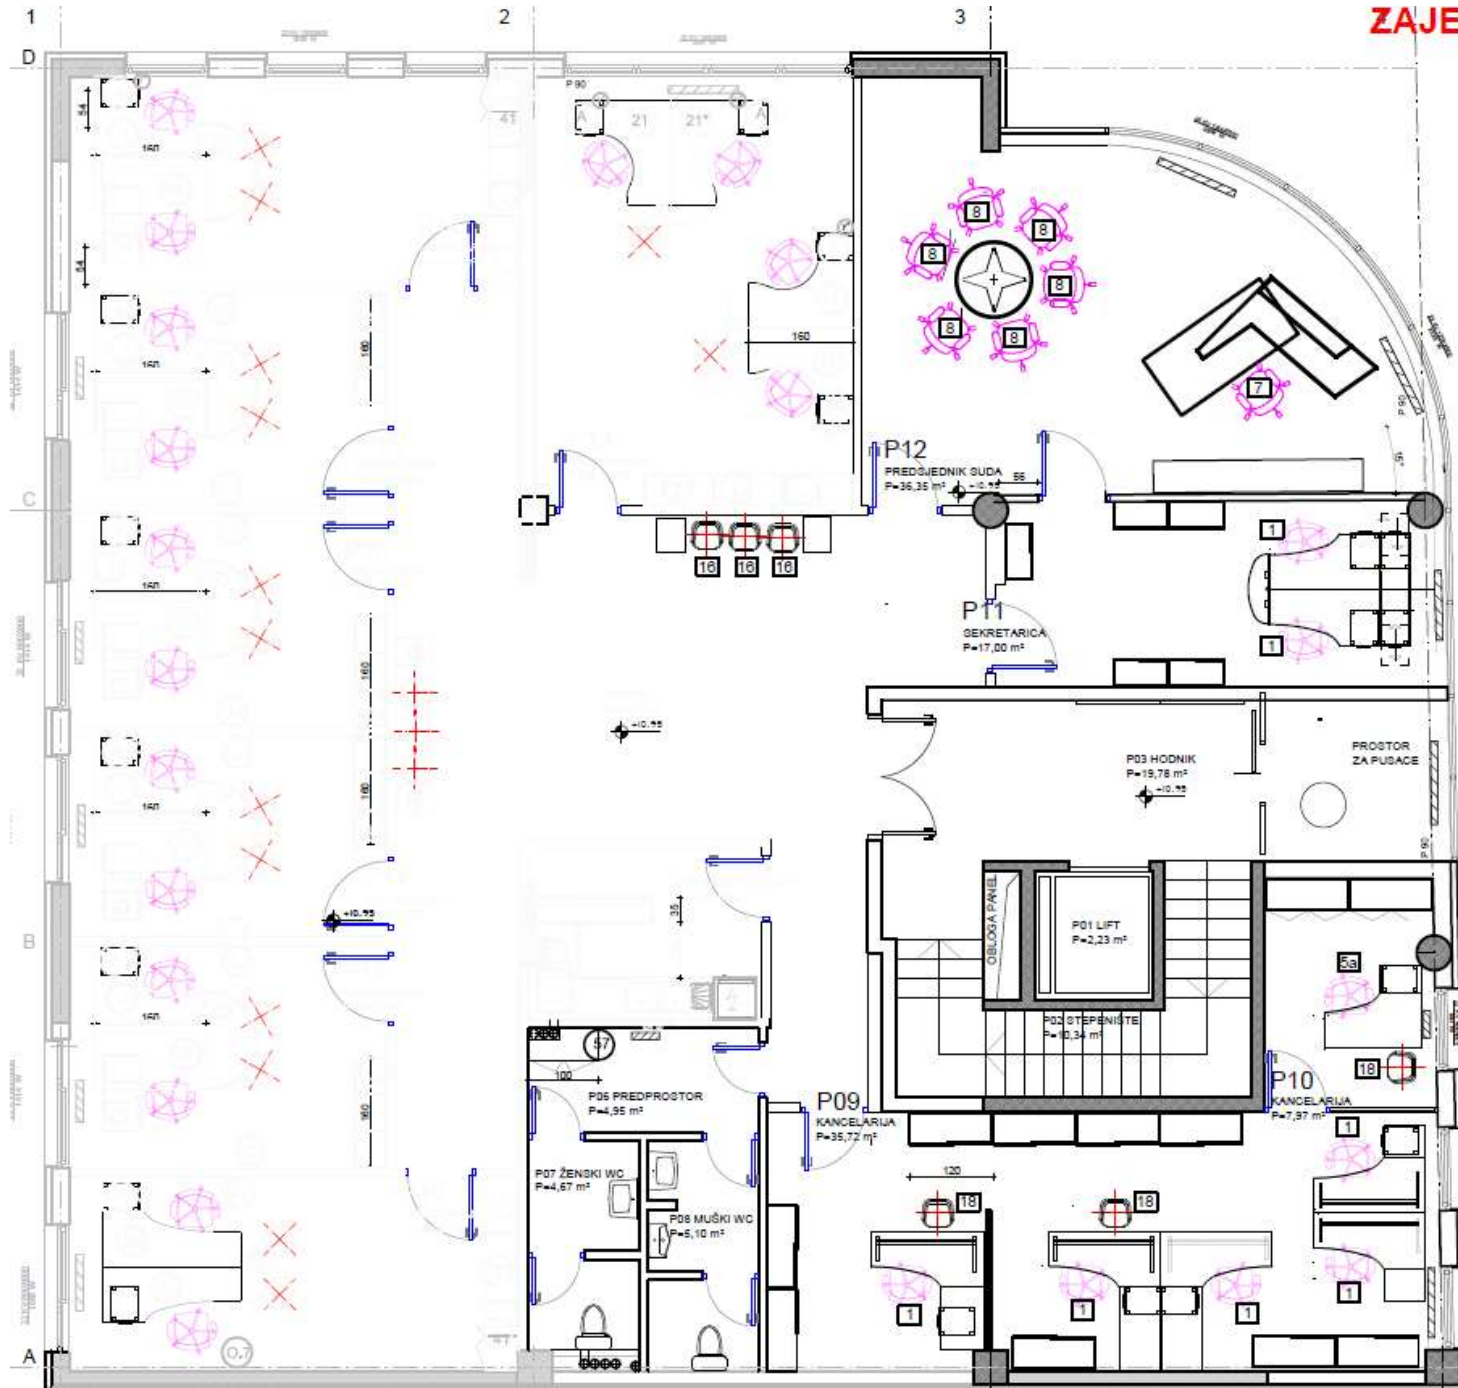

P.02	STEPENIŠTE
P.03	HODNIK
P.04	HOL
P.05	ČAJNA KUHINJA
P.06	PREDPROSTOR
P.07	ŽENSKI WC
P.08	MUŠKI WC

OKRUZNI SUD

P.09	KANCELARIJA
P.10	KANCELARIJA
P.11	SEKRETARICA
P.12	PREDSJEDNIK SUDA

TUZILASTVO


P.13	PRIPRAVNICI
P.14	KANCELARIJA moguci Tuzioc
P.15	KANCELARIJA moguci Tuzioc
P.16	KANCELARIJA moguci Tuzioc
P.17	KANCELARIJA moguci Tuzioc
P.18	KANCELARIJA moguci Tuzioc
P.19	KANCELARIJA

3.SPRAT
Okruzni Sud
pozicije
STOLICA

NAMJESTAJ - FURNIR


NAMJESTAJ - UNIVER

STOLICE GARANCIJA 5 - 8 god.
SVE SA SERTIFIKATIMA EN

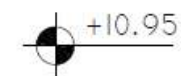

Investitor	OKRUZNI SUDU PRILJEDORU
Projekat	Glavni projekat enterijera i namjestaja
Nacrt	OSNOVA 3.SPRATA pozicije STOLICA

Faza	Datum mart 20	Razmjera 1:50	Broj lista 8
------	------------------	------------------	-----------------

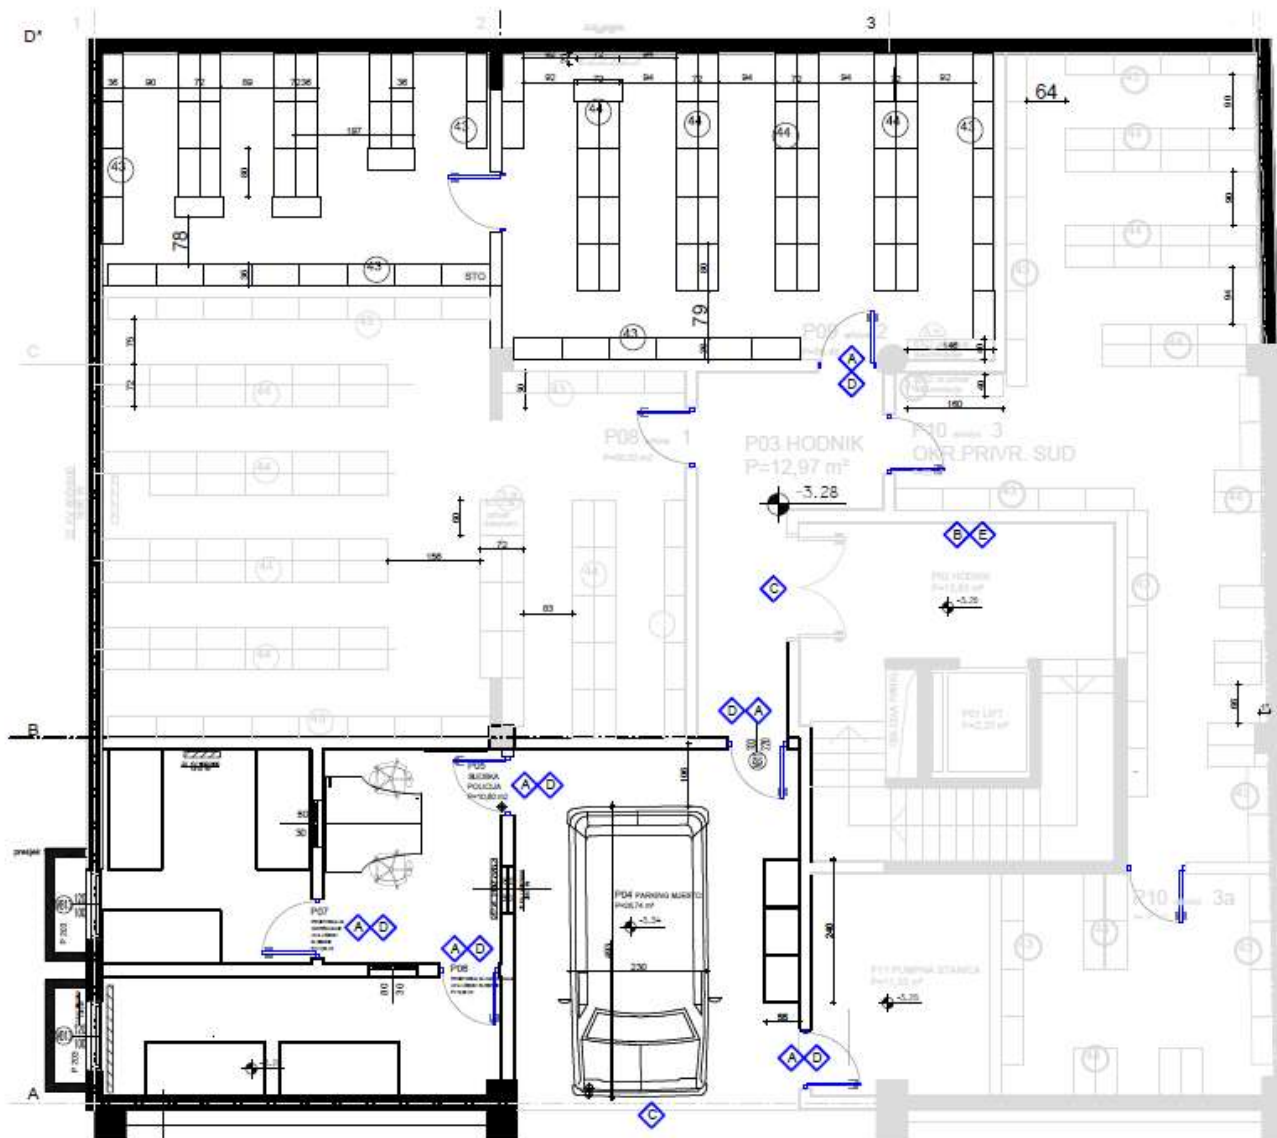


ZAJEDNICKE PROSTORIJE

OSNOVA PODRUMA	
P.01	LIFT
P.02	HODNIK
P.03	HODNIK
P.04	PARKING
P.05	SUDSKA POLICIJA
P.06	Zadržavanje sua locum sua locum
P.07	Zadržavanje sua locum sua locum

ARHIVE -po Sudovima

P.08	Arhiva - Tuzilastvo
P.09	Arhiva - Okruzni Sud
P.10	Arhiva - Privredni Sud

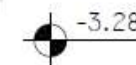


PODRUM
Okruzni Sud (Udio
u zajedniclim
prostorima)
Pozicije
oznaka za prostorije
i Rolo screen

- ◆ A BROJ NA SVAKOJ PROSTORIJI 5/5 cm
- ◆ B OZNAKA SPRATA , FOREX + 3D BROJ 30/30 cm
- ◆ C ISPIS FOLIJOM , h=cca 10cm
- ◆ D ISPIS na svakoj kanceliriji , - PLOCICA od forex+plexi+folija 18/15cm
- ◆ E AL. LAMELA ,(ANO 93) sa ispisom u foliji h=cca 10cm
- ◆ F TOTEM , na zidu , od DIBONDA , + ISPIS FOLIJOM
- ◆ G VISECA TABLA , PLEXI + FOLIJA 200 / 20 cm
- ◆ H GRB NA KATEDRI SUDNICE / vise boja na foliji cca 100/50 cm

Investitor	OKRUZNI SUDI PRILEODURU
Projektat	Glavni projektat enteljeria i namjestaja
Nacrt	OSNOVA PODRUMA Oznake prostorija i

Faza	Datum mart 20	Razmjera 1 : 50	Broj lista 9
------	------------------	--------------------	-----------------

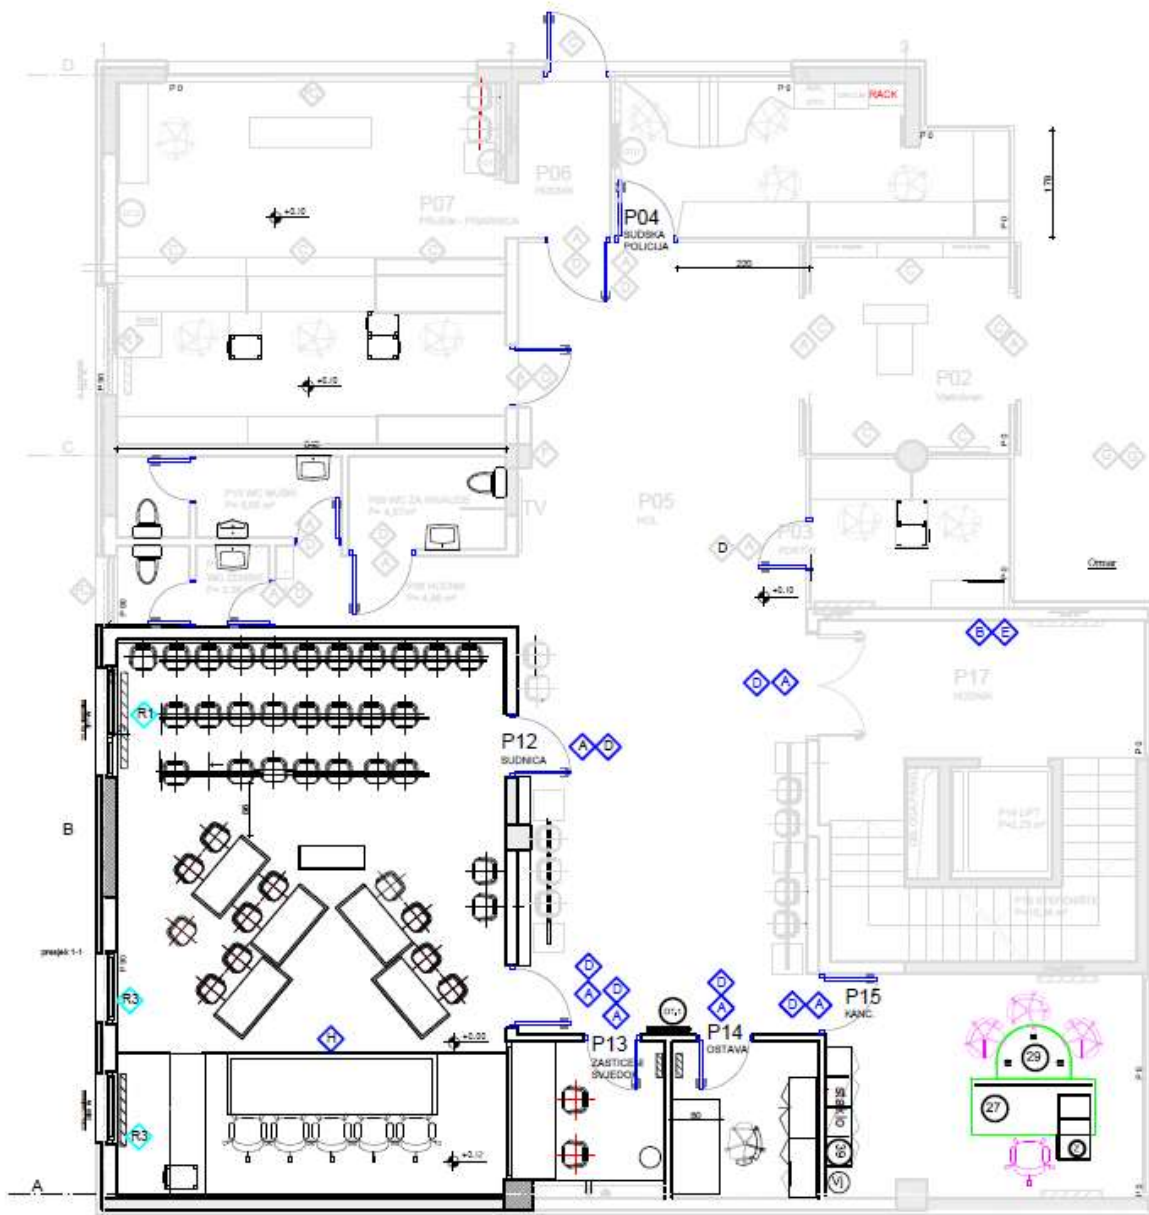

OSNOVA PRIZEMLJA ZAJEDNIČKE PROSTORIJE	
P.01	ULAZNI TRJEM
P.02	VJETROBRAN
P.03	PORTIR
P.04	SUDSKA POLICIJA
P.05	ULAZNI HOL
P.06	HODNIK
P.07	PISARNICA
P.08	HODNIK
P.09	WC ZA INVALIDE
P.10	MUŠKI WC
P.11	ŽENSKI WC
P.12	SUDNICA
P.13	ZASTIČENI SVJEDOK
P.14	TEHNIČKA SOBA I OSTAVA
P.15+16	Načelnik Sudske policije
P.17	HODNIK
P.18	STEPENIŠTE
P.19	LIFT


PRIZEMLJE
Okružni Sud
(Udio u zajedničkim
prostorima)
Pozicije oznaka za prostorije i
Roloscreen

ROLO SCREEN 185 / 180 R1
ROLO SCREEN 5,2 x 2,7 R2
ROLO SCREEN 120 / 180 R3

- | | | |
|-----|---------------------------------------------------------------|---------------|
| ◆ A | BROJ NA SVAKOJ PROSTORIJI | 5/5 cm |
| ◆ B | OZNAKA SPRATA, FOREX + 3D BROJ | 30/30 cm |
| ◆ C | ISPIS FOLIJOM , | h=cca 10cm |
| ◆ D | ISPIS na svakoj kancelariji , - PLOCICA od forex+plexi+folija | 18/15cm |
| ◆ E | AL. LAMELA ,(ANO 93) sa ispismom u foliji | h=cca 10cm |
| ◆ F | TOTEM , na zidu , od DIBONDA , + ISPIS FOLIJOM | |
| ◆ G | VISECA TABLA , PLEXI + FOLIJA | 200 / 20 cm |
| ◆ H | GRB NA KATEDRI SUDNICE / vise boja na foliji | cca 100/50 cm |

Investitor	OKRUŽNI SUDU PRIVEDORU
Projektat	Glavni projektat entelijera i namještaja
Nacrt	OSNOVA PRIZEMLJA Oznake prostorija i Roletne - SCREEN

Faza	Datum mart 20	Razmjera 1 : 50	Broj lista 10
------	------------------	--------------------	------------------

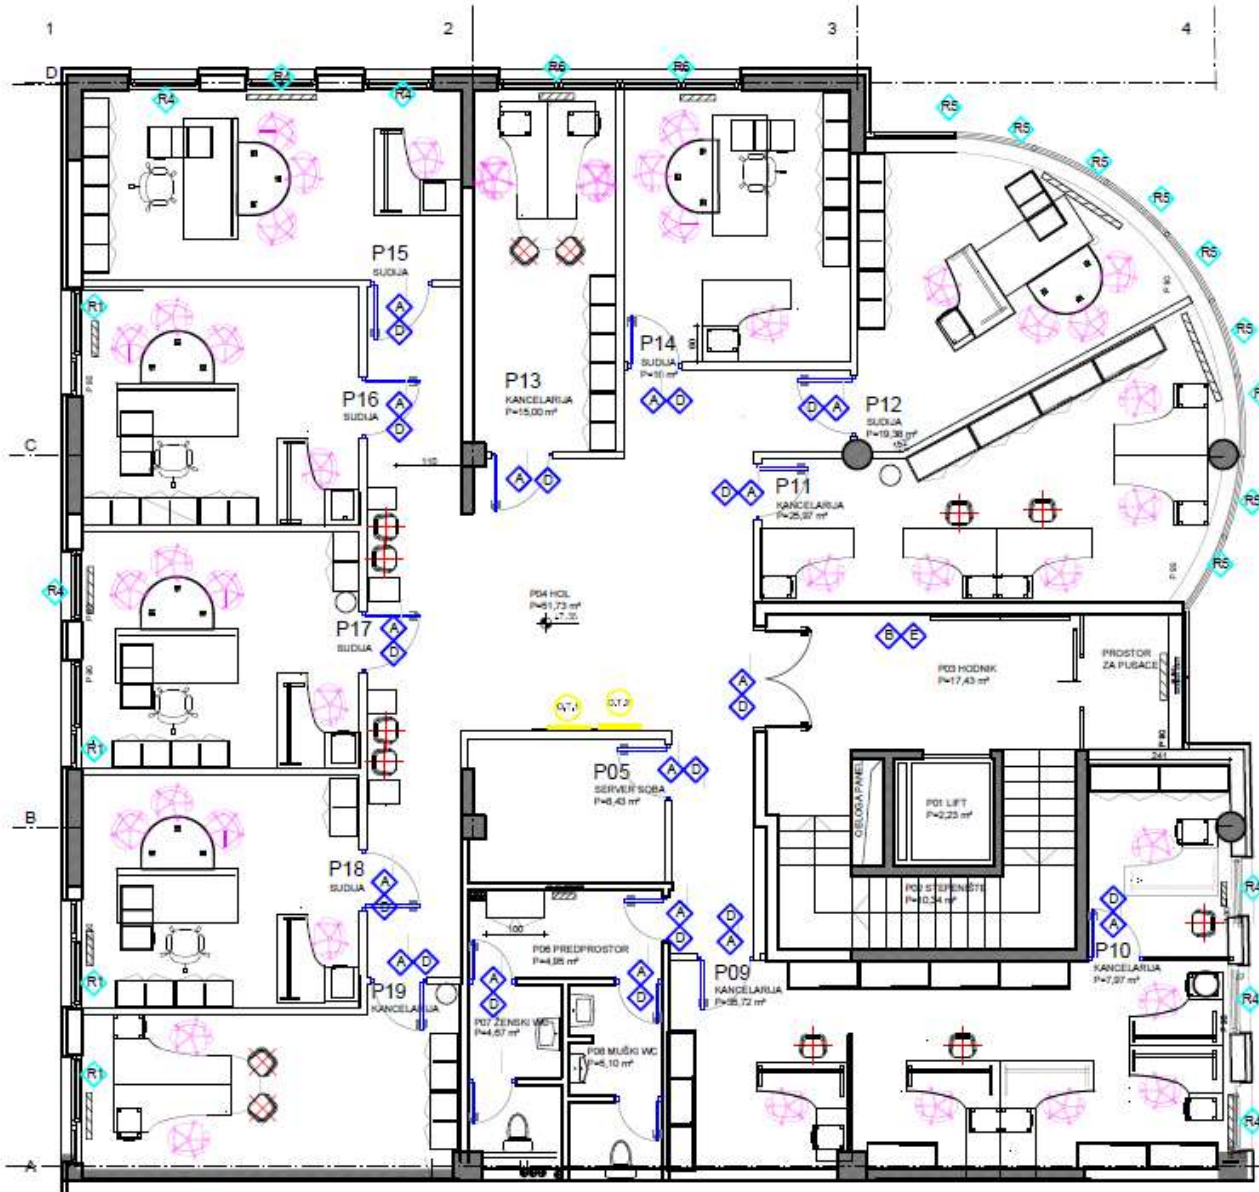

OKRUZNI SUD

P.01	LIFT
P.02	STEPENIŠTE
P.03	HODNIK
P.04	HOL
P.05	SERVER SOBA
P.06	PREDPROSTOR
P.07	ŽENSKI WC
P.08	MUŠKI WC
P.09	ADMINISTRACIJA
P.10	ADMINISTRACIJA
P.11	ADMINISTRACIJA
P.12	SUDIJA + VIJECE
P.13	KANCELARIJA
P.14	SUDIJA + VIJECE
P.15	SUDIJA + VIJECE
P.16	SUDIJA + VIJECE
P.17	SUDIJA + VIJECE
P.18	SUDIJA + VIJECE
P.19	KANCELARIJA

2.SPRAT
Okružni Sud
pozicije
oznaka prostora
i rolo screen


ROLO SCREEN	185 / 180	R1
ROLO SCREEN	120 / 180	R4
ROLO SCREEN	140 / 208	R5
ROLO SCREEN	202 / 180	R6



A	BROJ NA SVAKOJ PROSTORIJI	5/5 cm
B	OZNAKA SPRATA , FOREX + 3D BROJ	30/30 cm
C	ISPIS FOLIJOM ,	h=cca 10cm
D	ISPIS na svakoj kancelariji , - PLOCICA od forex+plexi+folija	18/15cm
E	Al. LAMELA ,(ANO 93) sa ispisom u foliji	h=cca 10cm
F	TOTEM , na zidu , od DIBONDA , + ISPIS FOLIJOM	
G	VISECA TABLA , PLEXI + FOLIJA	200 / 20 cm
H	GRB NA KATEDRI SUDNICE / vise boja na foliji	cca 100/50 cm

Investitor	OKRUZNI SUD U PRIJEDORU
Projekat	Glavni projekat enteljerera i namjestaja
Nacrt	OSNOVA 2.SPRATA izv. OZNAKA za prostorije i Rolo SCREEN

Faza	Datum mart 20	Razmjera 1 : 50	Broj lista 11
------	------------------	--------------------	------------------

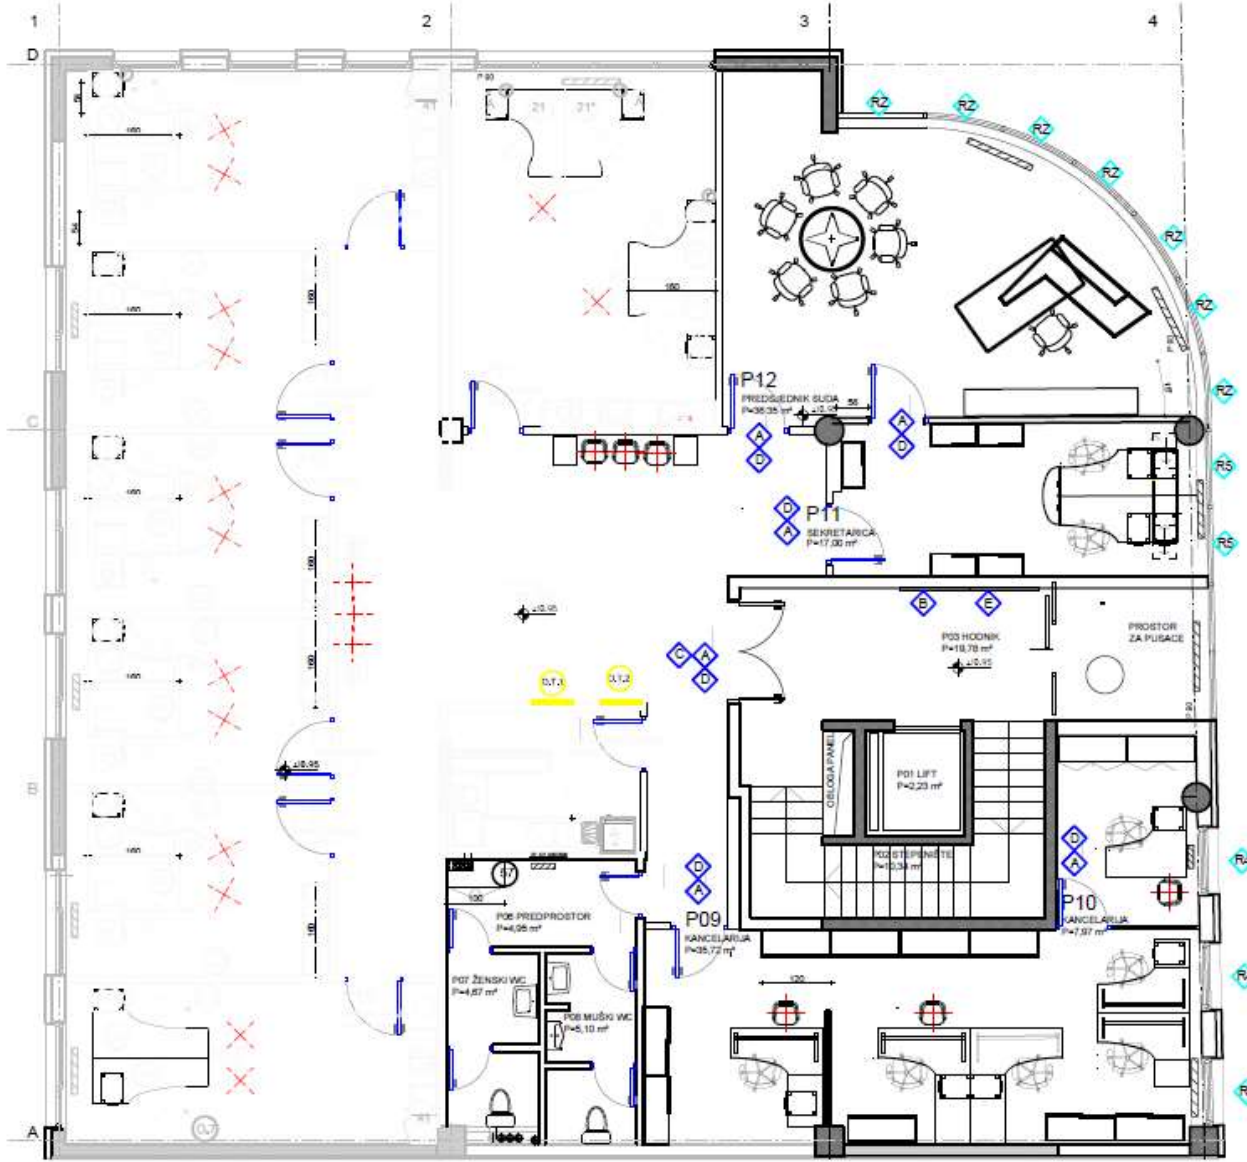

ZAJEDNICKE PROSTORIJE

P.02	STEPENIŠTE
P.03	HODNIK
P.04	HOL
P.05	ČAJNA KUHINJA
P.06	PREDPROSTOR
P.07	ŽENSKI WC
P.08	MUŠKI WC


OKRUZNI SUD

P.09	KANCELARIJA
P.10	KANCELARIJA
P.11	SEKRETARICA
P.12	PREDSJEDNIK SUDA

TUZILASTVO

P.13	PRIPRAVNICI
P.14	KANCELARIJA mogući Tuzilac
P.15	KANCELARIJA mogući Tuzilac
P.16	KANCELARIJA mogući Tuzilac
P.17	KANCELARIJA mogući Tuzilac
P.18	KANCELARIJA mogući Tuzilac
P.19	KANCELARIJA

3.SPRAT
Okruzni Sud
oznaka prostorija
rolo screen

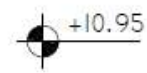

- ROLO SCREEN 120 / 180 R4
- ROLO SCREEN 140 / 208 R5
- RIMSKE 140 / 208 RZ



- A** BROJ NA SVAKOJ PROSTORIJI 5/5 cm
- B** OZNAKA SPRATA , FOREX + 3D BROJ 30/30 cm
- C** ISPIS FOLIJOM , h=cca10cm
- D** ISPIS na svakoj kancelariji , - PLOCICA od forex+plexi+folija 18/15cm
- E** Al. LAMELA „(ANO 93) sa ispisom u foliji h=cca10cm
- F** TOTEM , na zidu , od DIBONDA , + ISPIS FOLIJOM
- G** VISECA TABLA , PLEXI + FOLIJA 200 / 20 cm
- H** GRB NA KATEDRI SUDNICE / vise boja na foliji cca 100/50 cm

Investitor	OKRUZNI SUDU PRILJEDORU
Projekat	Glavni projekat enterijera i namjestaja
Naort	OSNOVA 3.SPRATA uzr. OZNAKA za prostorije i Rolo SCREEN

Faza	Datum mart 20	Razmjera 1 : 50	Broj lista 12
------	---------------	-----------------	---------------